

云萃森林

项目编号：PUH240006

室内设计图纸

平面,立面部分

2025.03.07

图纸目录

序号	图纸标题	图号	比例	图幅
001	封面	C-00		
002	01 图纸目录	C-01		
003	02 图纸规范	C-02		
004	03 设计说明1	C-03		
005	04 设计说明2	C-04		
006	05 材料表	C-05		
007	原始平面图	P01		
008	平面设计图	P02		
009	新建墙体图	P03		
010	拆除墙体图	P04		
011	地坪设计图	P05		
012	综合天花图	P06		
013	天花灯具尺寸图	P07		
014	非天花灯具尺寸图	P08		
015	开关及回路配置图	P09		
016	强弱电点位布置图	P10		
017	平面给水配置图	P11		
018	平面排水配置图	P12		
019	立面索引图	P13		
020	立面图	E01		
021	立面图	E02		
022	立面图	E03		
023	立面图	E04		
024	立面图	E05		
025	立面图	E06		
026	立面图	E07		
027	立面图	E08		
028	节点1	D01		
029	节点2	D02		
030	节点3	D03		
031	节点4	D04		

[illegible]

PUJU

中国上海市徐汇区田林路418号E栋103室
邮编200234

Room 103 , Bldg . E , Aly . 418

Tianlin Rd. xuhui District

hanghai 200234

E: pujudesign@126.com
L: www.pujudesign.com

REVISION



JOB NAME

云萃森林

JOB NO. PUH240006

DRAWING TITLE

图纸目录

DESIGN BY PUJU

SIZE	A3	DW BY	Kevin
------	----	-------	-------

DATE 2025.03.07 SCALE

SHEET NO.

-01

图纸相关规范

材料编号规范	材料类型	材料编号	使用对象
	地毯	CP	地毯 CARPET
	瓷砖	CT	瓷砖、地砖、玻化砖、防滑砖 CERAMIC TILE
	玻璃类	GL	玻璃或银镜 GLASS OR MIRROR
	石材类	ST	石材、花岗岩、大理石、人造石 STONE
	涂料类	PT	涂料、乳胶漆、肌理漆 PAINT FINISH
	人造皮革	FA	织物或皮革 UPHOLSTERY FINISH
	木材类	WD	木饰面、木踢脚、木线条、木地板 WOOD
	金属类	MT	金属、不锈钢 METAL FINISH
	塑料类	PL	透光片、亚克力、PVC地板等通用塑料
	岩板	TL	岩板

结构墙体门窗图例规范	图例	名称	图层	备注
		上梁/下梁	A-结构-梁位	
		承重墙	A-结构-墙体-承重墙	
		非承重墙	A-结构-墙体-非承重	
		建筑窗	A-结构-门窗-建筑门窗	建筑窗编号形式: W01
		有栏杆的非封闭建筑窗	A-结构-门窗-建筑门窗	
		新建墙体	A-结构-墙体-新建	
		新建矮墙	A-结构-墙体-新建	
		拆除墙体	A-结构-墙体-拆除	

填充规范	图例	名称	备注
		金属	平立面填充
		木地板	平立面填充
		玻璃/银镜/亚克力/树脂	平立面填充
		吊顶层内部	立面填充
		地面装饰层剖面	立面填充
		楼板/结构墙	立面填充
		石材	平立面填充
		岩板	平立面填充
		防水填充	平面填充
		艺术涂料	平立面填充
		地毯	平立面填充
		木饰面	平立面填充
		草坪	平面填充
		石子	平面填充
		水面	平面填充

剖面样式规范		金属	
		玻璃/银镜/亚克力/树脂	
		石材	
		岩板	
		地毯	
		基层板	
		硬包	
		软包	
		瓷砖	
		石膏板	

图例规范

天花图例

○ FA 无框内嵌射灯

○ FB 有框内嵌射灯

○ FC 7W以内小功率射灯

○ FD 防水射灯

--- FE LED灯带 (天花)

— FF LED型材灯带

L FG LED灯带 (阳/阴角)

— FH 防水LED灯带

▨ FI 软膜灯

⊙ FJ 装饰灯

⊕ FK 壁灯

⊙ FL 地脚灯

○ FM 地面射灯

⊙ FN 草坪灯

— FO 轨道灯

○ FP 明装射灯

○ FQ 筒灯/泛光灯

■ 排风扇/暖风机

侧出风

侧回风

下出风

下回风

中央空调风机

400x400检修口

注: 所有天花、地面标高尺寸以±0.00为基准
除特殊注明, 所有灯具色温统一 4000K

开关图例

单联双控开关

双联双控开关

三联双控开关

空调控制面板

新风控制面板

地暖控制面板

注: 除特殊注明,开关面板和控制面板中心离地完成面1300mm.

注: 空调、地暖、新风控制面板位置请参考各空间灯具开关位置。

插座图例

五眼电源插座

防水五眼电源插座

五眼电源地面插座

有线电视插座

网络插座

电话插座

卫星电视插座

天花预留电源

天花暗藏网络插座

嵌入式插座盒

强电线点位

弱电线点位

附注: 1.图中所标示高度均为面板底端离最低地面完成面高度
2.除图纸中特别注明之高度外未标明高度插座均为底边离地300mm
3.厨房/设备间电源插座点位由厨房厂商及专业单位提供
4.强弱电箱由设计方和施工方配合决定

标注图示

指北针图例

尺寸标注图例

中心符号 折断线 墙体转折线

剖切索引

立面索引

楼梯标注规范

PUJU

中国上海市徐汇区田林路418号E栋103室
邮编200234

Room 103 , Bldg . E , Aty . 418

Tianlin Rd. xuhui District

shanghai 200234

Tel: 086 . 21 . 60504003

E: pujudesign@126.com

L: www.pujudesign.com

REVISION



JOB NAME

云萃森林

JOB NO.

PUH240006

DRAWING TITLE

图纸目录

DESIGN BY

PUJU

SIZE

A3

DW BY

Kevin

DATE

2025.03.07

SCALE

SHEET NO.

C-02

装饰工程室内施工图设计说明

及主要施工工艺技术及要求(一)

1 设计依据

- 1.1本项目建筑工程设计的施工图设计文件:建筑、结构、建筑电气、给排水、暖通空调等专业。
- 1.2室内设计合同中规定的装饰设计范围、装修标准等内容。
- 1.3国家有关法律法规和现行工程建设标准规范:
- | | |
|--------------------|----------------------|
| 《中华人民共和国建筑法》 | |
| 《房屋建筑制图统一标准》 | GB/T50001-2001 |
| 《建筑制图标准》 | GB/T50104-2001 |
| 《建筑设计防火规范》 | GB50016-2006 |
| 《高层民用建筑设计防火规范》 | GB50045-95 (2005年版) |
| 《建筑内部装修设计防火规范》 | GB50222-95(2001年修订版) |
| 《民用建筑工程室内环境污染控制规范》 | GB50325-2001 |
| 《民用建筑设计通则》 | GB50352-2005 |
| 《建筑装饰装修工程质量验收规范》 | GB50210-2001 |
- 以及与本室内设计有关的建筑设计规范。

2 内装修材料

- 2.1本工程所用材料、设备的品种、规格、性能应符合国家现行产品标准的规定并符合:
- | | |
|-------------------------------|--------------|
| 《建筑内部装修设计防火规范》 | GB50222-95 |
| (2001年修订版) | |
| 《室内装饰装修材料人造板及其制品中甲醛释放限量》 | GB18580-2001 |
| 《室内装饰装修材料溶剂木器涂料中有害物质限量》 | GB18581-2009 |
| 《室内装饰装修材料内墙涂料中有害物质限量》 | GB18582-2008 |
| 《室内装饰装修材料胶粘剂中有害物质限量》 | GB18583-2008 |
| 《室内装饰装修材料木家具中有害物质限量》 | GB18584-2001 |
| 《室内装饰装修材料壁纸中有害物质限量》 | GB18585-2001 |
| 《室内装饰装修材料聚乙烯卷材地板中有害物质限量》 | GB18586-2001 |
| 《室内装饰装修材料地毯、地毯衬垫及地毯粘合剂有害物质限量》 | GB18587-2001 |
| 《建筑材料放射性核素限量》 | GB6566-2001 |
| 《民用建筑工程室内环境污染控制规范》 | GB50325-2001 |
- 2.2本工程选用的各种装修材料及产品, 根据设计方提供的材料规格、品质、颜色等技术条件。由施工单位提供材料样板, 并提供材料合格证书、使用说明书及环保、防火性能检测报告, 进口产品应提供入境商品检验合格证明。经建设方、设计单位、监理单位确认后进行封样并据此进行竣工验收。
- 2.3设计人未指定的材料及设备, 施工单位选用时除应符合国家现行标准外还应遵守:
- 1) 优先使用可重复使用、可循环使用、可再生使用的材料;
 - 2) 优先使用有先进节能、环保及改进室内空气质量技术的制品及材料。
 - 3) 严禁使用国家明令淘汰的产品与材料;
 - 4) 经设计方认可后方可订货及进场安装。
- 2.4按设计要求对不具备防火、防蛀和防霉条件的装饰装修所用材料进行处理。
- 2.5现场配制的材料应按设计要求或产品说明书制作。
- 2.6室内装修材料做法见: 室内装修材料配制做法编号表及做法表。

3 防火设计

- 3.1设计原则及设计依据
- 1) 本工程设计遵循原土建设计的防火分区、防烟分区、人员疏散等各项防火措施。
- 2) 本工程执行现行国家标准《建筑内部装修设计防火规范》GB50222中对装修材料的燃烧性能等级要求的相关规定。建筑内部各部位装修材料的燃烧性能等级规定如下:
- ①装修内容:
- | |
|----------------------------------|
| 地面: 进口花岗岩, 大理石铺地, 地毯。 |
| 天花: 轻钢龙骨单层石膏板吊顶油乳胶漆, |
| 卫生间天花双层轻钢龙骨埃特板 |
| 木夹板 (油防火漆三遍) 造型油乳胶漆。 |
| 墙、柱、面:局部木饰面, 布艺饰面,特殊玻璃, 墙纸, 大理石。 |

- ②装修材料耐火等级:
- | |
|------------------------------|
| 大理石: A级 |
| 轻钢龙骨石膏板吊顶油乳胶漆: A级 |
| 双层轻钢龙骨埃特板: A级 |
| 轻钢龙骨石膏板,木夹板油防火漆三遍) 造型吊顶: B1级 |
| 银镜,玻璃,特殊玻璃: A级 |
| 阻燃地毯: B1级 |
| 局部木饰面,底油防火漆三遍: B1级 |
| 布艺及织物: B1.B2级 |
- 3) 装修材料达不到燃烧性能等级时, 通过阻燃处理, 提高材料燃烧性能等级, 使之达到防火要求。
- ①对装饰织物进行阻燃处理时, 应浸透阻燃剂; 多层纺织物, 应逐层进行阻燃处理。阻燃剂的含量应符合产品说明书的要求。
- ②用于可燃基材表面的防火涂料, 应达到《**饰面型防火涂料防火性能分级及试验方法防火性能分级**》GB15442. 1-1995中规定的一级标准
- 3.2装修施工注意事项
- 1) 施工应符合《建筑内部装修防火施工及验收规范》GB50354-2005的规定。
- 2) 本工程各个分部分项工程应严格按照《建筑装饰装修工程质量验收规范》GB50210—2001的相关条款进行施工。
- 3) 对进入施工现场具有防火设计要求的装饰装修材料, 应核查其燃烧性能或耐火极限、防火性能检测报告、合格证等技术文件, 并填写进场验收记录。
- 4) 每层应确保通向疏散楼梯的交通畅通, 在安全出口及疏散楼梯处, 均设有疏散指示灯及明显标志, 内装修不应妨碍消防和疏散走道的正常使用。
- 5) 建筑内部消火栓门不应被装饰物遮蔽, 消火栓门应有明显标识。
- 6) 当照明灯具的高温部位靠近木制品或其他非A级材料时, 应采取隔热、散热等防火保护措施, 灯饰使用材料的燃烧性能不能低于B1级。
- 7) 变形缝两侧的基本层应采用A级材料。
- 8) 配电箱安装在不低于B1级的装修材料上。

4 防水工程

- 4.1本工程中厨房, 竖井等有水(房间)采用 **88JZ51(2007) 聚乙烯丙纶复合防水卷材防水**做法。
- 4.2墙面防水层高度为: 厨房空间防水 高度2米。
- 4.3防水工程应在地面、墙面隐蔽工程施工完毕并经验收合格后进行, 其施工方法应符合国家现行标准、规范的有关规定及防水设计结构做法。
- 4.4防水材料的性能应符合国家现行有关标准的规定, 并应有产品合格证书。
- 4.5防水工程应做不少于24H的蓄水试验, 合格后办理隐蔽工程验收签证。
- 4.6施工环境温度应符合防水材料的技术要求, 并应在5° C以上。
- 4.7基层表面应平整, 不得有松动、空鼓、起砂、开裂等缺陷, 含水量应符合防水材料的施工要求。
- 4.8地漏、套管、卫生洁具根部、阴阳角等部位, 应先做防水附加层。
- 4.9水泥砂浆保护层**10-15MM**厚。

5 内隔墙工程

- 5.1 建筑设计的墙体, 在室内设计中没有变动的部分, 定位尺寸, 构造做法详见建筑图。
- 5.2 本工程拆除和新建的墙体详见装饰施工图墙体定位图。
- 5.3 室内玻璃隔断采用钢化双层夹胶安全玻璃,具体厚度详见施工图。
- 5.4 本工程中砌筑墙体其构造和技术要求见装饰施工图。
- 注: 非承重砌块墙应按《砌体结构设计规范》GB50003规定执行。
- 5.5 轻质隔墙 (石膏板、硫酸镁板、硅酸钙板等其他轻钢龙骨隔墙):
- 1) 轻钢龙骨隔墙, 龙骨间填充岩棉, 岩棉容重≥80kg/m3,竖龙骨间距不大于400mm, 石膏板竖向接缝处应设置横撑骨。

- 2) 隔墙应做至结构梁、楼板底并与建筑结构连接。吊顶上部的隔墙, 除面层做法外, 其他要求同吊顶下部隔墙。
 - 3) 卫、浴等多水房间或高潮湿房间轻钢龙骨隔墙的根部, 应用**C15**细石混凝土做 **200mm**高墙基。
- 5.6 本工程允许噪声级为 一 级。
- 注: 墙身的隔声与减噪执行《民用建筑隔声设计规范》**GB50118-2010**。
- 5.7 材料要求:
- 1) 抹灰用水泥砂浆配合比为**1: 2.5**。
 - 2) 抹灰用砂符合《建筑用砂》**GB/T14684-2001**中关于III级砂的有关规定。
 - 3) 轻质隔墙所用轻钢龙骨的性能应符合国家标准《建筑用轻钢龙骨》**GB/T 11981-2001**的要求。
 - 4) 纸面石膏板的性能应符合国家标准《纸面石膏板》**GB/T9775**的规定。
 - 5) 无石棉纤维增强硅酸钙板的性能应符合现行行业标准《纤维增强硅酸钙板》**JC/T564.1-2008**的规定。

6 (楼) 地面装修工程

- 6.1 本工程 (楼) 地面装修应符合《建筑地面设计规范》GB50037-96的规定。
- 6.2 (楼) 地面构造交接处和地坪高度变化处 (如室内与廊道地坪材料高度有变化时), 均在齐平门扇的开启面处注明地坪标高, 详见装饰施工图。
- 6.3 有水房间的 (楼) 地面, 应低于相邻房间或做挡水门槛, 具体做法详见装饰施工图。图中未注明坡度者, 其坡度不小于1.5%。
- 6.4 (楼) 地面饰面工程, 应在墙、柱饰面、吊顶 (龙骨)、门框及 (楼) 地面内各种埋件、管线安装完毕并经检验合格后进行施工。
- 6.5 (楼) 地面石材铺砌工程中, 使用30厚1: 3干硬性水泥砂浆作为粘接材料。
- 6.6 弱电间, 监控室等有特殊功能的 (楼) 地面装修 (防静电、防震、防腐蚀、防爆、防辐射、防尘、屏蔽等)

7 吊顶工程

- 7.1 本工程吊顶应符合《建筑室内吊顶工程技术规程》CECS 255: 2009的规定。
- 7.2 本工程大部分采用轻钢龙骨**双层**埃特板吊顶, 局部特殊做法详见装饰施工图。
- 7.3 吊顶构造节点详见国标图集《内装饰-室内吊顶》03J502-2, 或详见装饰施工图构造详图。
- 7.4 吊杆及龙骨的安装间距、配件的安装方式应符合设计要求。后置埋件、钢筋吊杆应进行防锈处理。木质材料应进行防腐、防火、防蛀处理。
- 7.5 吊顶内如使用玻璃纤维类隔热保温材料, 需使用薄膜包裹, 包裹材料应防火。
- 7.6 本工程1~3层走廊顶面部位设置温度变形缝, 留缝宽度8~10mm, 构造做法详装饰施工图。
- 7.7 吊顶内上下水管道应做保温防结露处理。
- 7.8 吊顶工程应与建筑电气、给水排水、暖通空调等工种紧密配合, 做好室内管道施工。饰面板安装前应完成吊顶内所有管线、设备的安装及隐蔽工程验收。
- 7.9 材料要求:
- 1) 轻钢龙骨性能应符合国家标准《建筑用轻钢龙骨》GB/T11981-2001的规定。
 - 2) 纸面石膏板性能应符合国家标准《纸面石膏板》GB/T9775-2008的规定。
 - 3) 金属吊顶饰面板性能应符合行业标准《金属及金属复合材料吊顶板》GB/T23444-2009的规定。

PUJU

中国上海市徐汇区田林路418号E栋103室
邮编200234

Room 103 , Bldg . E , Aty . 418

Tianlin Rd. xuhui District

shanghai 200234

Tel: 086 . 21 . 60504003
E: pujudesign@126.com
L: www.pujudesign.com

REVISION



JOB NAME

云萃森林

JOB NO.

PUH240006

DRAWING TITLE

设计说明01

DESIGN BY

PUJU

SIZE

A3

DW BY

Kevin

DATE

2025.03.07

SCALE

SHEET NO.

C-03

装饰工程室内施工图设计说明

及主要施工工艺技术及要求(二)

- 8 内门窗工程
- 8.1 门窗立面均表示洞口尺寸，门窗加工尺寸需根据装修完成面厚度，由施工承包方予以调整。
- 8.2"门窗统计表"编号说明：
- 1) 原土建中未予改动的门窗，其编号仍采用建施"门窗表"中的编号。
- 8.3 因室内设计变更原门窗形式、材料、颜色、玻璃、五金的门窗，详见“门窗表”。
- 8.4 采用闭门器、顺序器设置的防火门见"门窗表"备注。
- 8.5 卫生间门在无通风百叶的情况下，门扇下口与地面面层需留10-15mm的缝隙。
- 8.7 特种门窗说明。
- 8.8 门窗选料、颜色、玻璃、五金等要求见装饰施工图"门窗表"备注。
- 注：①门窗五金件可参考国家建筑标准设计图集《门、窗、幕墙窗用五金附件》04J631。
- ②采光顶棚及其遮阳系统，由专业公司二次设计。
- 8.9 门扇与地面缝（装饰面5MM）。
- 门扇与门企缝（油漆前2~2.5MM)
- 门扇与门上框缝（油漆前2MM)
- 8.10 门的油漆、颜色根据设计的要求，按油漆施工规程严格施工。
- 8.11 门框安装后，对人流繁忙的通道，门扇不得同时装上，应根据实际施工计划安排。
- 8.12 门框、门扇，安装完成后，必须严格地做好保护措施，使在意外碰击下不致损坏。
- 8.13 门扇应开启灵活，无倒翘，阻滞及反弹现象，五金配件齐全、位置正确。关闭后密封条处于压缩状态。
- 8.14 门的安装质量允许偏差要根据门的材料，装修标准高低，再结合国家验收规范制定出本工程的实际要求。

- 8.15 材料要求：
- 1) 细木工板性能应符合国家标准《细木工板》GB/T5849-2006的规定。
- 2) 中密度纤维板性能应符合国家标准《中密度纤维板》GB/T11718-2009的规定。
- 3) 人造饰面板性能应符合国家标准《热固性树脂浸渍纸高压装饰层积板（HPL）》GB/T7911的规定。
- 4) 门玻璃的选用应遵照《建筑玻璃应用技术规程》JGJ113-2009和《建筑安全玻璃管理规定》发改运行〔2003〕2116号及当地主管部门的有关规定。
- 5) 铝合金型材的性能应符合国家标准《铝合金建筑型材》GB/T5237-2004的规定。

9 油漆涂料工程

- 9.1 室内涂料墙面选用 乳胶漆，卫生间及有防水要求的房间选用防潮乳胶漆，用于墙面及吊顶的腻子应为耐水腻子。腻子施工前，应首先对墙顶基层上的孔洞、缝隙等进行有效处理以防止开裂，大面积批刮腻子应保证墙顶面平整、阴阳角方正，当墙面偏差超过10mm时应分层批刮，如墙面偏差大于20mm时，应首先用粉刷石膏修补，然后批刮腻子。
- 9.2 木门窗应为专业厂家在场外制作并现场安装，不得在现场进行大面积油漆作业，门窗的饰面材料及颜色应与装修设计单位提供的样品一致。
- 9.3 全部钢材表面应刷防锈漆（镀锌、彩钢及氟碳钢板材除外），防锈漆应涂刷均匀，不得漏刷
- 9.4 在施工前根据图纸要求，应先做一块不少于300X300MM的饰面板进行油漆。样品制好后，待设计师及业主认可方能大面积施工。室内木饰面应在专业厂家加工并现场安装，不得在现场进行大面积油漆作业，饰面材料及颜色应与装修设计单位提供的样品一致。
- 9.5 各种油漆涂料均由施工单位制作样板，经建设方及设计方确认后进行封样，并据此进行验收。
- 9.6 涂料有害物质限量应符合国家标准《室内装饰装修材料内墙涂料中有害物质限量》GB18582-2008的规定。

10 墙面铺贴工程

- 10.1 石材、面砖、壁纸做法见"室内装修做法表"。
- 10.2 墙面铺贴工程应在墙面隐蔽工程完成验收合格后进行。
- 10.3 湿作业施工现场环境温度宜在5℃以上，裱糊时空气相对湿度不大于85%。

- 10.5 材料要求：
- 1) 陶瓷砖性能应符合国家标准《陶瓷砖》GB/T4100-2006的规定。
- 2) 天然大理石板材性能应符合行业标准《天然大理石建筑板材》GB/T19766-2005的规定。
- 3) 天然花岗岩板材性能应符合国家标准《天然花岗岩建筑板材》GB/T18601-2009的规定。
- 4) 人造石材饰面板质量应符合有关标准的规定。
- 5) 壁纸、壁布及配套粘接剂的性能应符合相应的标准，并具有产品合格证。
- 6) 木材内面必须涂上防火涂料，靠墙的面须油防潮漆。
- 3) 接口和联结地方必须牢固。
- 4) 封顶前必须请有关部门进行隐蔽工程检查，得到认可后才能进行。
- 5) 饰面板表面不能有缺陷，在一完整的饰面上不能在纹理的垂直方向出现接口，平行方向的接缝也要拼密，其他偏差范围应严控在有关规定范围之内。
- 6) 安装饰面板时，应注意逐块将该处的照明、弱电等导线拉出，出线孔的位置，标高应符合装修设计要求。
- 7) 饰面板拼接“回字”花纹时、接口紧密无隙、木纹的排列应纵横连贯一致。安装时尽量能用针形气枪紧固、减少钉孔的明显度。木饰线收边时应周边平整一致、连接紧密均匀。
- 8) 木装饰花线应为干燥木材制作。无裂痕、无缺口、无毛边、头尾平直均匀、尺寸、规格、型号统一。长短视乎装件的要求而合理挑选。（减少浪费）木装饰花线在安装前应按设计图纸选型加工，并得到有关单位认可，才大批量加工。

11 室内设备工程

- 11.1 卫生洁具、五金配件、成品隔断的品种与数量，“卫生洁具及五金配件统计表”。
- 供货单位应提供产品合格证、检验报告、安装技术条件，并指导配合施工。
- 11.2 家具：分固定家具和活动家具：
- 1) 固定家具与部分特殊家具（非成品），详见“装饰施工图”。
- 2) 活动家具的品种与数量，参见家具说明书及“家具表”。
- 3) 供货单位应提供产品合格证、检验证、安装技术条件，并指导配合施工。
- 11.3 灯具：
- 1) 室内光环境设计执行《建筑照明设计标准》GB50034—2004，采用节能照明光源及绿色照明技术。
- 2) 根据室内光环境设计要求，由灯具产品厂商提供配光曲线、光通量、灯具功率等技术参数，供设备工种计算照度值。
- 3) 常规成品灯具的品种与数量，详见天花平面图以及灯光专业顾问提供详细资料书。
- 4) 部分特殊的主题装饰灯具，详见“灯具表”。
- 5) 大型吊灯安装构造需与建筑结构连接并经结构计算，确保安全。
- 6) 专业灯具由专业公司设计。
- 7) 供货单位应提供产品合格证、检验报告、安装技术条件、并配合施工。
- 8) 安装灯具要符合电气安全规定。
- 11.4 产品要求：
- 1) 陶瓷座便器和洗面盆的质量应符合国家标准《卫生陶瓷》GB6952-2005的规定。
- 2) 陶瓷阀芯水嘴性能应符合国家标准《陶瓷片密封水嘴》GB/T18145-2003的规定。
- 3) 成品隔断铝合金型材性能应符合国家标准《铝合金建筑型材》GB/T5237-2004的规定。
- 4) 成品隔断钢化玻璃性能应符合国家标准《建筑用安全玻璃 第2部分：钢化玻璃》GB15763.2-2005的规定。
- 5) 固定家具所用的人造板其性能要求同3.10.9条1) - 3) 款。饰面人造板性能应符合国家标准《浸渍胶膜纸饰面人造板》GB/T15102-2006的规定。
- 6) 成品橱柜及家具应符合国家标准《木家具通用技术条件》GB/T3324-2008及《家具力学性能试验》GB/T10357-1989的规定。
- 7) 家用电器、灯具及配套材料应符合国家现行产品标准，实行国家强制性认证产品，应有认证标志。
- 8) 燃气热水器给排气技术条件应符合国家标准《燃气燃烧器具安全技术通则》GB16914-2003的规定。
- 注：“卫生洁具及五金配件表”、“家具表”、“灯具表”经建设单位确认后，施工承包单位应在此基础上编制"卫生洁具及五金配件选型表"、“家具选型表”、“灯具选型表”，表中品牌、厂家、型号、价格经建设方和设计单位确认后，进行采购。由供货单位提供产品合格证、检验证、安装技术条件，并指导配合施工。

12 石材工程

- 12.1 本工程 地面 部位石材厚度20mm±1mm，粘结层为30mm厚1：3干硬性水泥砂浆，石材除正面外应满涂防污剂；有水或其它液体流淌的房间与相邻房间之间，应设置挡水或调整相邻地面的高差；电梯厅电梯洞口内地面石材，应低于电梯门地坎2-5mm并自地坎向电梯厅找坡5mm。
- 12.2 本工程 墙面 部位石材采用干挂法。
- 注：石板材品种，颜色及石材的纹理排列必须符合设计要求，不得有裂缝，缺棱和掉角缺陷，主要“十字”线要对齐。板材与基层粘接牢固，不应有空鼓。表面平整≤1MM, 墙面垂直≤2MM(光面室内),室外3MM; 粗麻面室内3MM, 室外6MM。(2M托线板检查),阳角方正≤2MM(用200MM 方尺检查)。

13 金属扣板、硅钙板天棚的施工技术要求

- 13.1 首先确认施工部位，测量设计标高与实际高是否相符，如果天棚标高，受到其他设施的影响，即报交技术组负责人落实解决。接着根据确认下来的标高，标准地在墙上1M四周水平弹线，且接如下的步骤进行严格的施工：
- 1) 熟识图纸，了解天棚上的灯具、广播喇叭、空调口、喷淋头消防烟感头的具体位置，使主龙骨在吊放时尽量避让。
- 2) 吊点必须垂直地吊在主龙骨上，间距600~1000之间，应用钢丝或16#镀锌铁丝两条扭绳处理吊挂。 有条件时应避开。尽量采用配套的烤漆轻钢活动吊杆，主龙骨距端部不得超过300MM。
- 3) 主次龙骨和收边条的搭配应根据相关的配套龙骨规定，订货应将不同规格的材料订齐，施工前必须清点清楚。
- 4) 龙骨在施工中应有起拱高度，且应不小于房间短向跨度的1/1000(即10米跨内水平线中间提高1公分)。
- 5) 全面校正主次龙骨的位置及水平度，其他各专业工种也必须紧密地配合，做好各自的隐蔽工程验收前的作业，以便封闭。
- 6) 在不影响施工收口及其他工程安装的情况下，矿棉尽量在验收前半个月内再放上，以免自然吸湿变形。
- 7) 金属扣板在安装时应先把主龙骨调平紧固后，再一块一块对齐相扣。（至龙骨是角铁焊制必须进行防锈处理）
- 8) 工程质量允许偏差：
- a:金属装饰板：表面平整2MM;接缝平直≤1.5MM;接缝高低1MM。
- b:矿棉吸音板：表面平整2MM, 接缝平直3MM,接缝高低1MM。

14 施工过程中其他注意事项

- 14.1 承担本装修工程的施工企业应具备相应的资质，并应建立相应的质量管理体系。施工单位应严格按照通过审批的施工组织设计及相关施工技术方案施工，并对施工全过程实行安全质量控制。
- 14.2 承担本装修工程施工的管理人员和技术人员应有相应的岗位资格证书。
- 14.3 严格按图施工，未经设计单位许可，施工中不得随意修改设计。施工中如发现图纸有矛盾或不详时，应及时通知设计单位，由设计单位出具设计变更通知。
- 14.4 现场施工过程中如遇重大的原则性修改，应经建设方、设计方、施工方三方确认后，形成补充合同文本或洽商，方可进行施工图修改设计。
- 14.5 施工单位对设计的变更或补充设计，均需得到设计师认可签字方为有效，必要时须得到建设方和监理方的书面认可。
- 14.6 施工中凡**涉及到建筑主体和承重结构变动的，应由建设单位委托原设计单位或者具有相应资质等级的设计单位提出设计方案；没有设计方案的，不得施工。**
- 14.7 在墙面、地面、顶棚上两种材料的交接处，采取材料转换交接技术处理。大面积抹灰墙面、石膏板墙面，采取防止裂缝措施。
- 14.8 预埋木砖做防腐处理，木装修、木龙骨做防火阻燃处理，贴近墙体的木质装修背面做防潮处理。露明铁件均做防锈处理。
- 14.9 楼板及砌体墙留置的洞口，其封堵方案由原设计单位确定。
- 14.10 工程验收应严格执行《建筑装饰装修工程质量验收规范》GB 50210-2001。
- 注：室内设计委托内容如果包括了室外部分（如外挑檐、雨篷等外装修设计，外立面改造装修设计，幕墙工程，建筑设备设施工程等），其施工图设计深度参见09J801《民用建筑工程建筑施工图设计深度图样》中相应章节的规定。

PUJU

中国上海市徐汇区田林路418号E栋103室
邮编200234

Room 103 , Bldg . E , Aty . 418

Tianlin Rd. xuhui District

shanghai 200234

Tel: 086 . 21 . 60504003
E: pujudesign@126.com
L: www.pujudesign.com

REVISION



JOB NAME

云萃森林

JOB NO.

PUH240006

DRAWING TITLE

设计说明02

DESIGN BY

PUJU

SIZE

A3

DW BY

Kevin

DATE

2025.03.07

SCALE

SHEET NO.

C-04

[illegible][illegible]

中国上海市徐汇区田林路418号E栋103室
邮编200234

Room 103 , Bldg . E , Aly . 418

Tianlin Rd. xuhui District

shanghai 200234

Tel: 086 . 21 . 60504003

E: pujudesign@126.com

L: www.pujudesign.com

REVISION



JOB NAME

云萃森林

JOB NO.

PUH240006

DRAWING TITLE

材料表

DESIGN BY

PUJU

SIZE

3

DW BY


Kevin

DATE 2025.03.07

SCALE

SHEET NO.


C-05

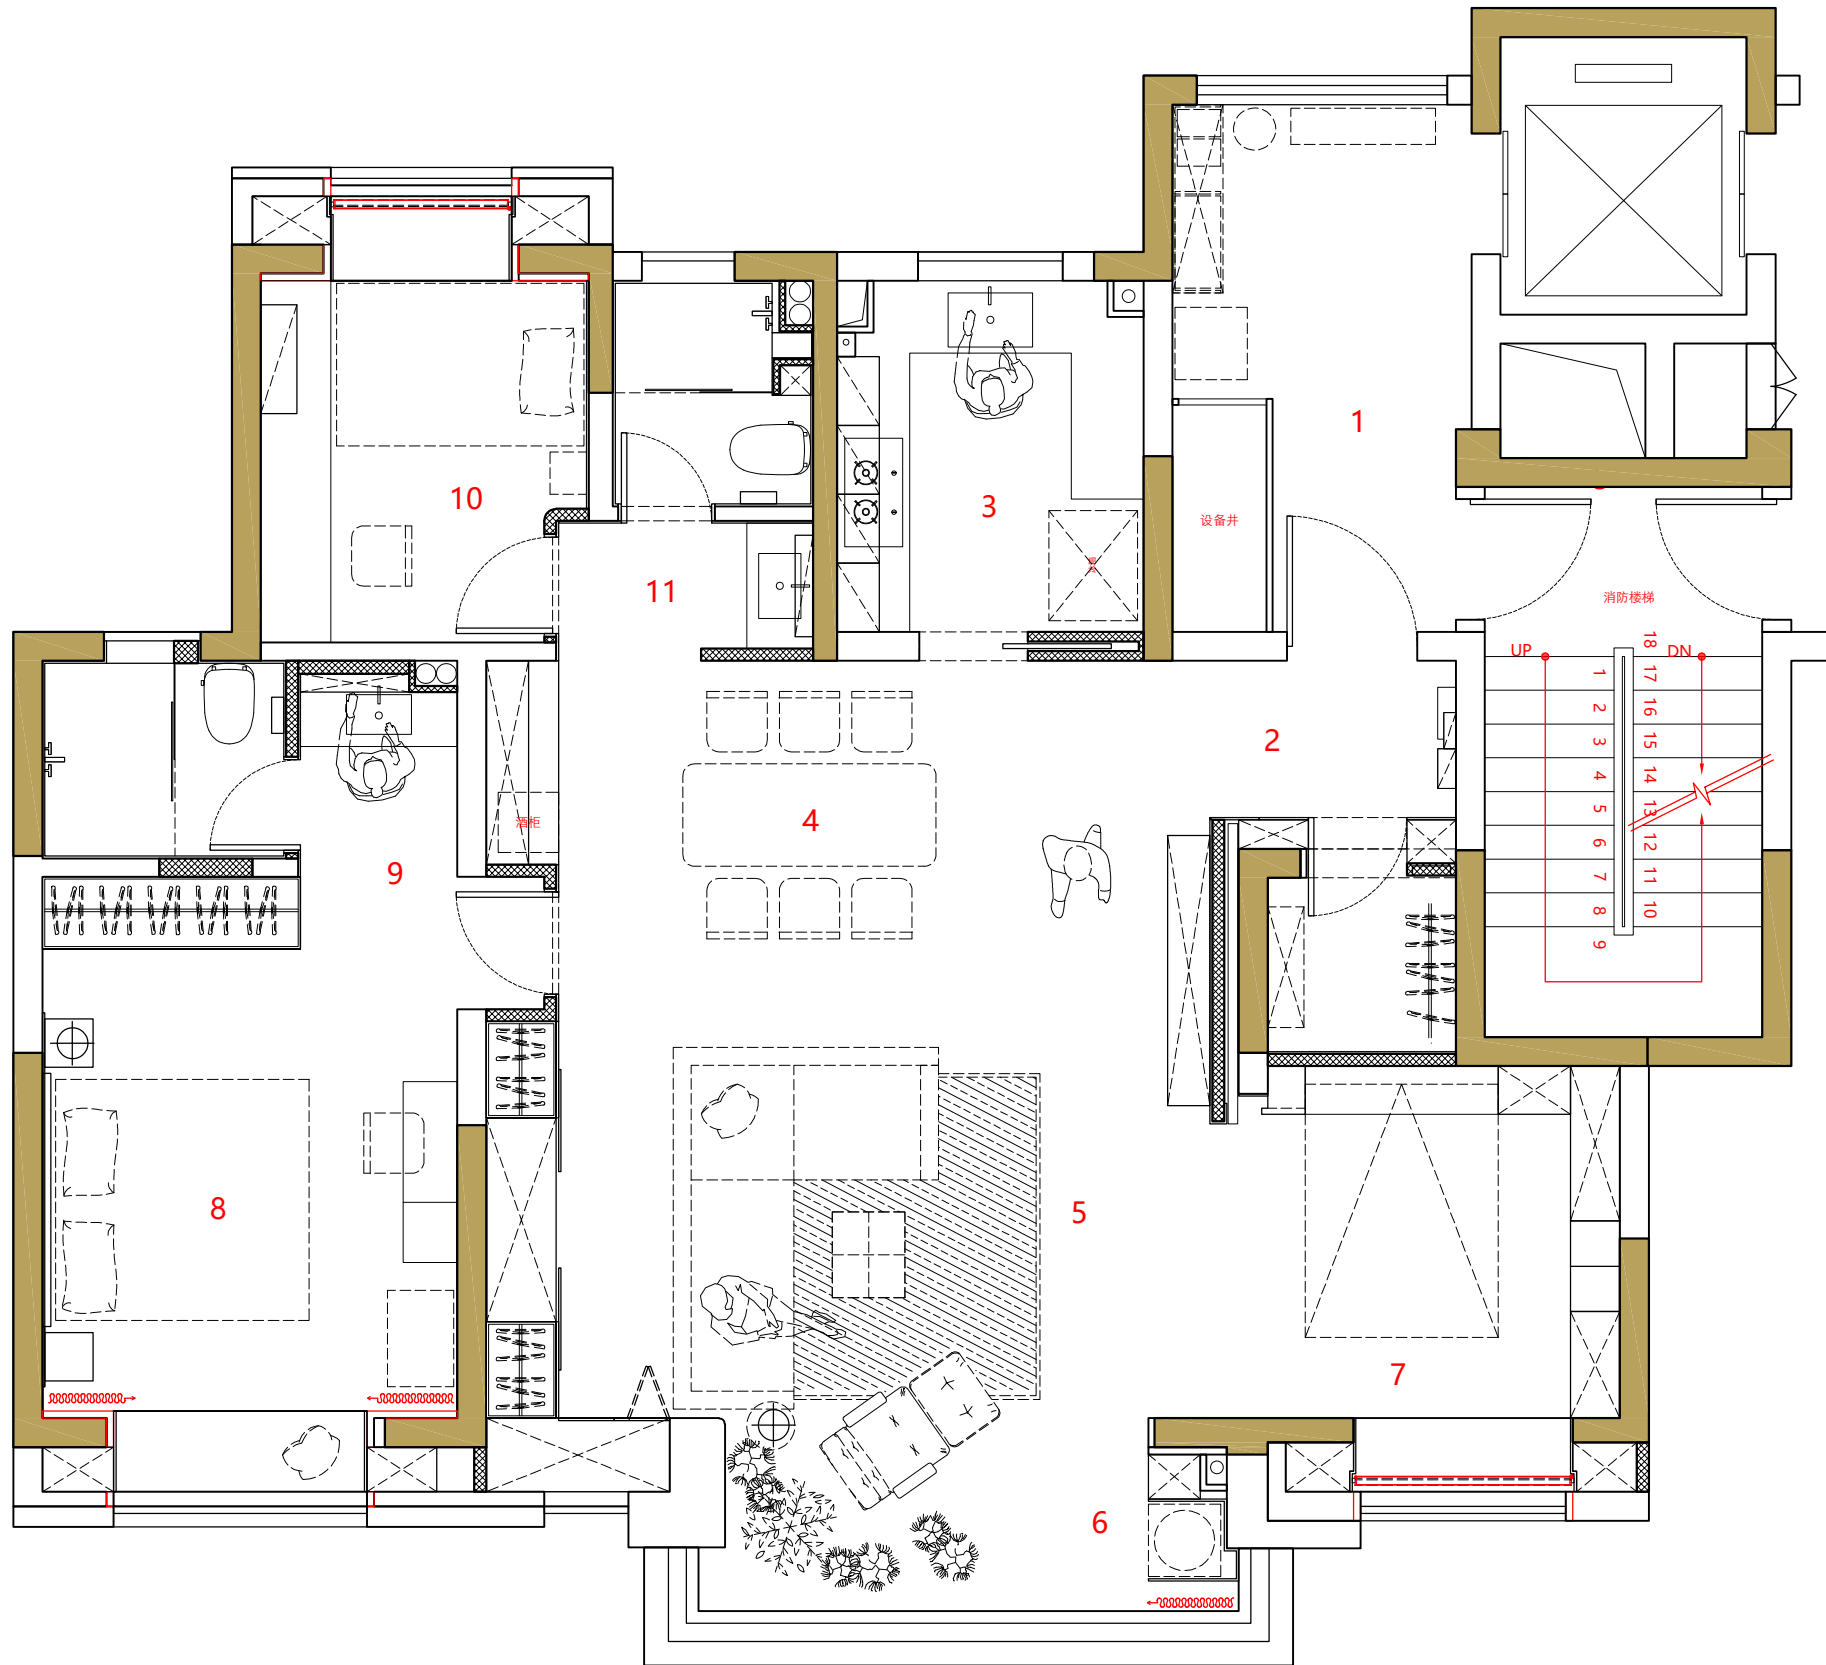

1. 门厅
2. 入户玄关
3. 厨房
4. 餐厅
5. 公共活动空间
6. 洗衣区
7. 多功能空间
8. 主卧
9. 主卫 (干湿分区)
10. 次卧
11. 公卫 (干湿分区)



REVISION

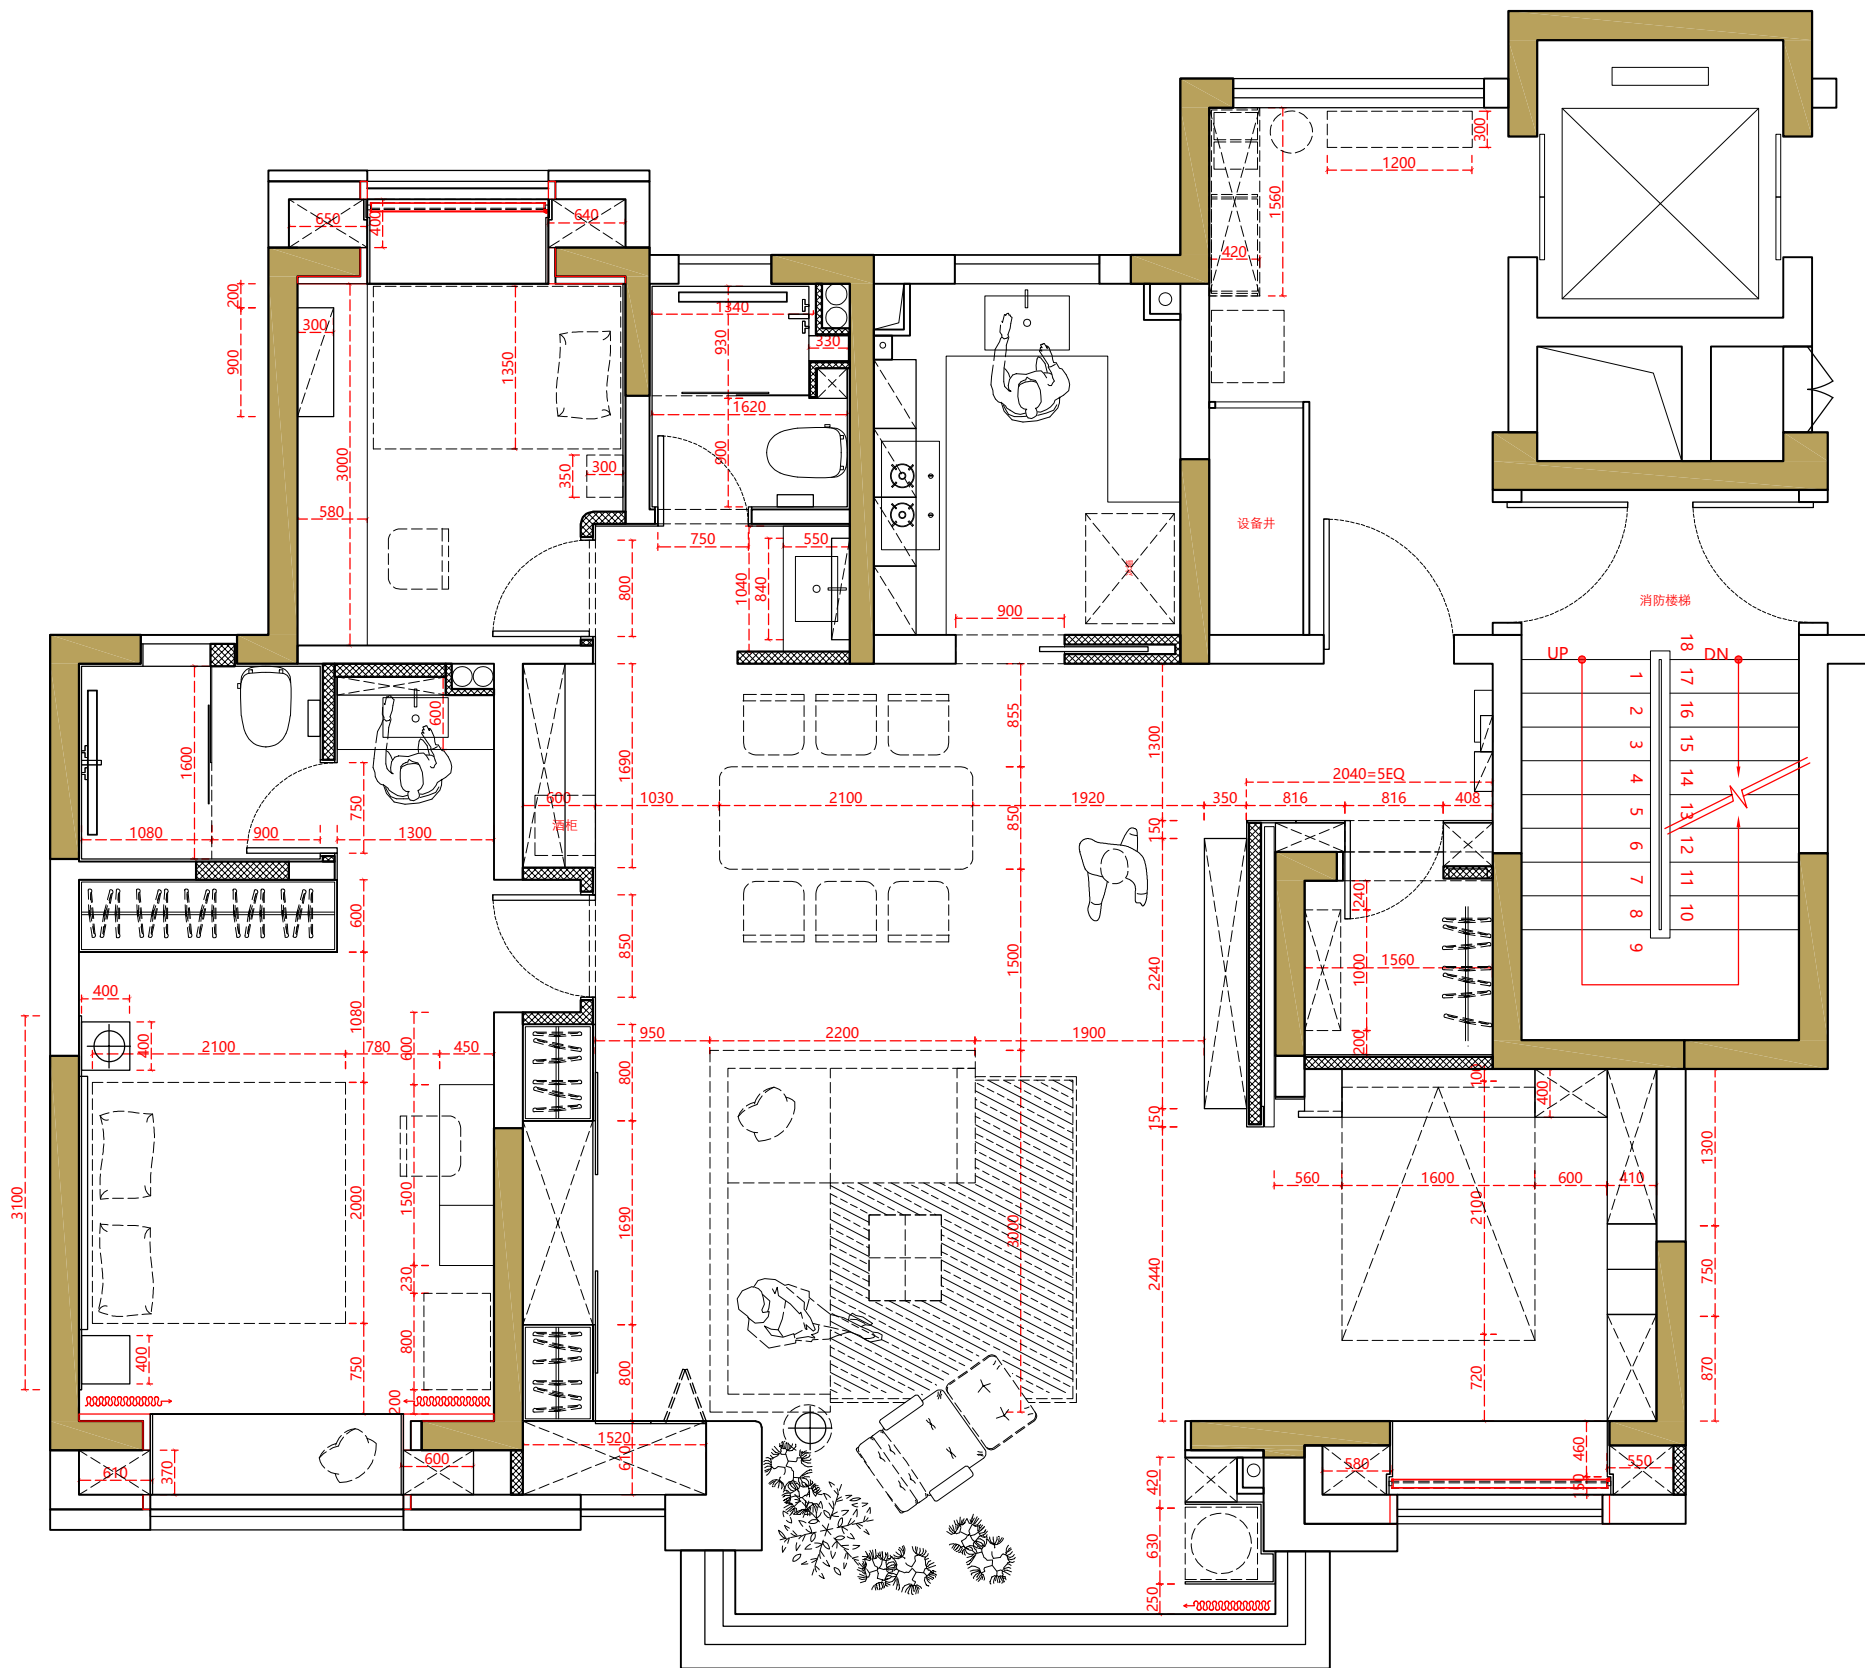

JOB NAME

云萃森林

JOB NO.

PUH240006

DRAWING TITLE

平面尺寸图

DESIGN BY

PUJU

SIZE

A3

DW BY

Kevin

DATE

2025.03.07

SCALE

1:60

SHEET NO.

P-03

A

平面尺寸图

SCALE 1:60

REVISION



JOB NAME

云萃森林

JOB NO.

PUH240006

DRAWING TITLE

拆除墙体图

DESIGN BY

PUJU

SIZE

A3

DW BY

Kevin

DATE

2025.03.07

SCALE

1:60

SHEET NO.

P-04

原有栏杆拆除

次卫洁具、瓷砖、天花拆除

墙面瓷砖、台盆、镜柜 拆除

主卫洁具、瓷砖、天花拆除

原有柜体拆除

窗台石拆除

原有栏杆拆除

A 拆除墙体图
SCALE 1:60

REVISION

注：所有天花、地面标高
尺寸以±0.00为基准

JOB NAME

云萃森林

JOB NO.

PUH240006

DRAWING TITLE

地坪设计图

DESIGN BY

PUJU

SIZE

A3

DW BY

Kevin

DATE


2025.03.07

SCALE

1:60

SHEET NO.

P-06

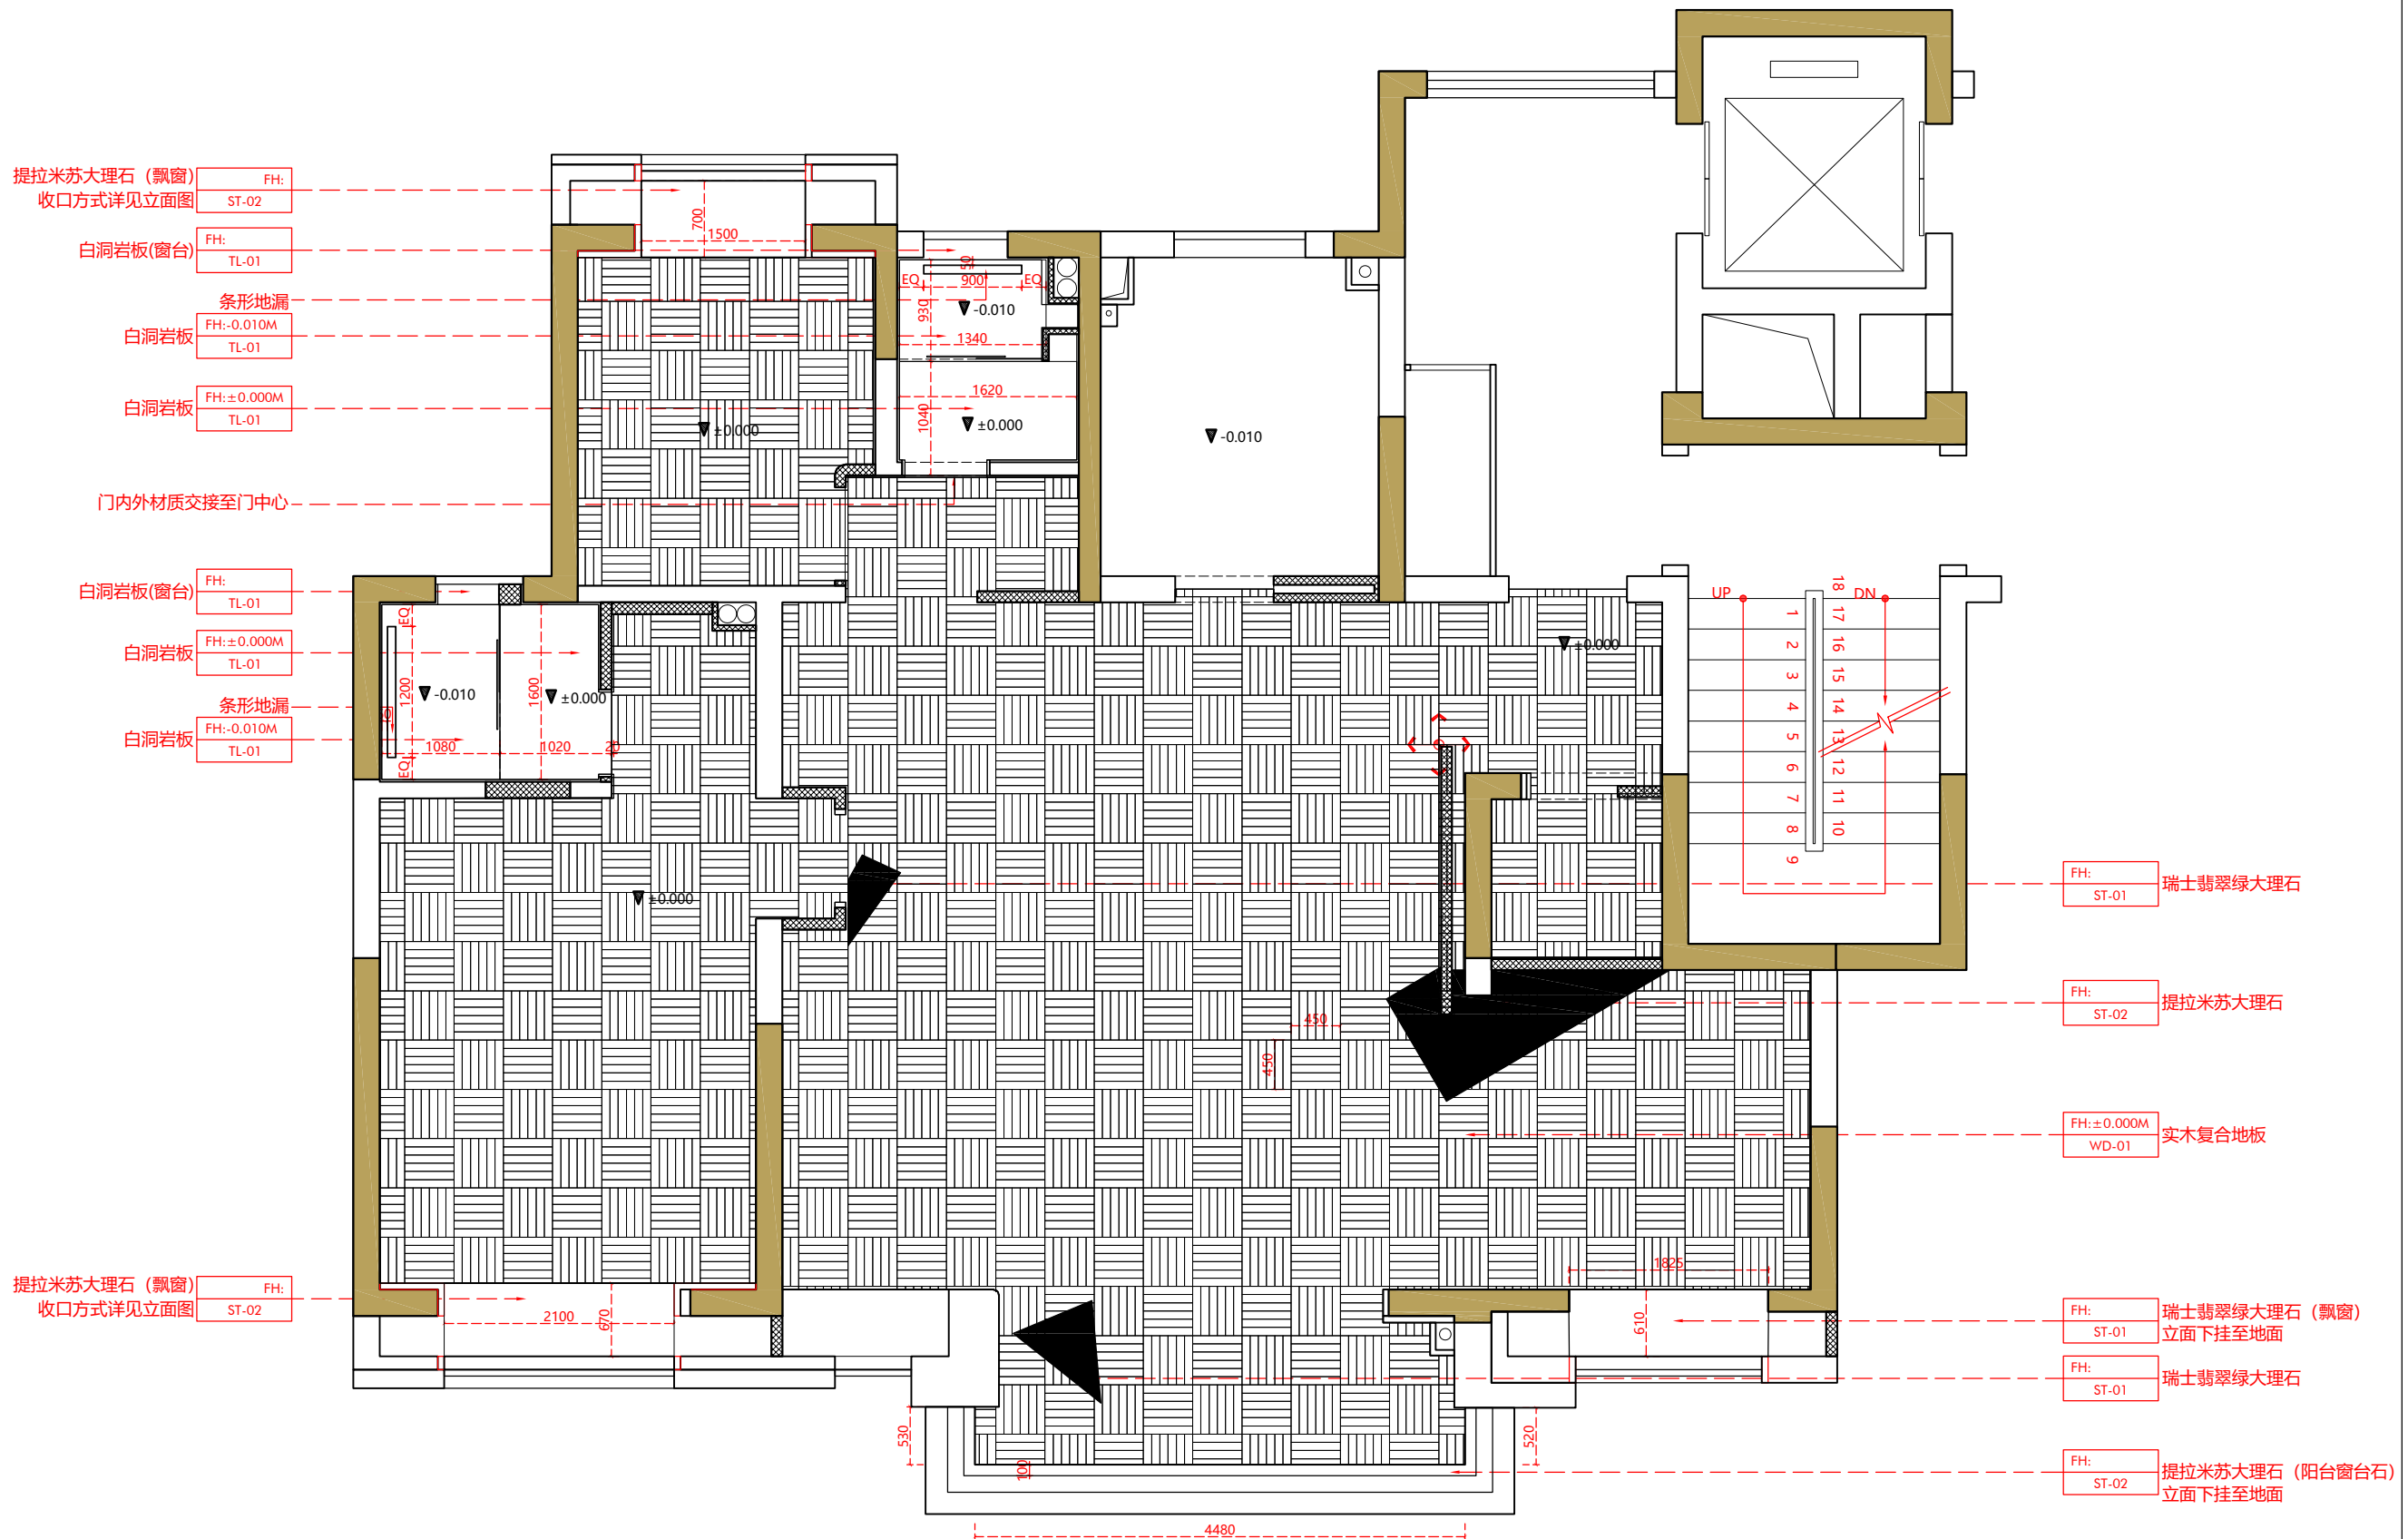

A

地坪设计图

SCALE 1:60

REVISION

注：所有天花、地面标高
尺寸以±0.00为基准



JOB NAME

云萃森林

JOB NO.

PUH240006

DRAWING TITLE

地面大理石定位图

DESIGN BY

PUJU

SIZE

A3

DW BY

Kevin

DATE


2025.03.07

SCALE

1:60

SHEET NO.

P-06-1

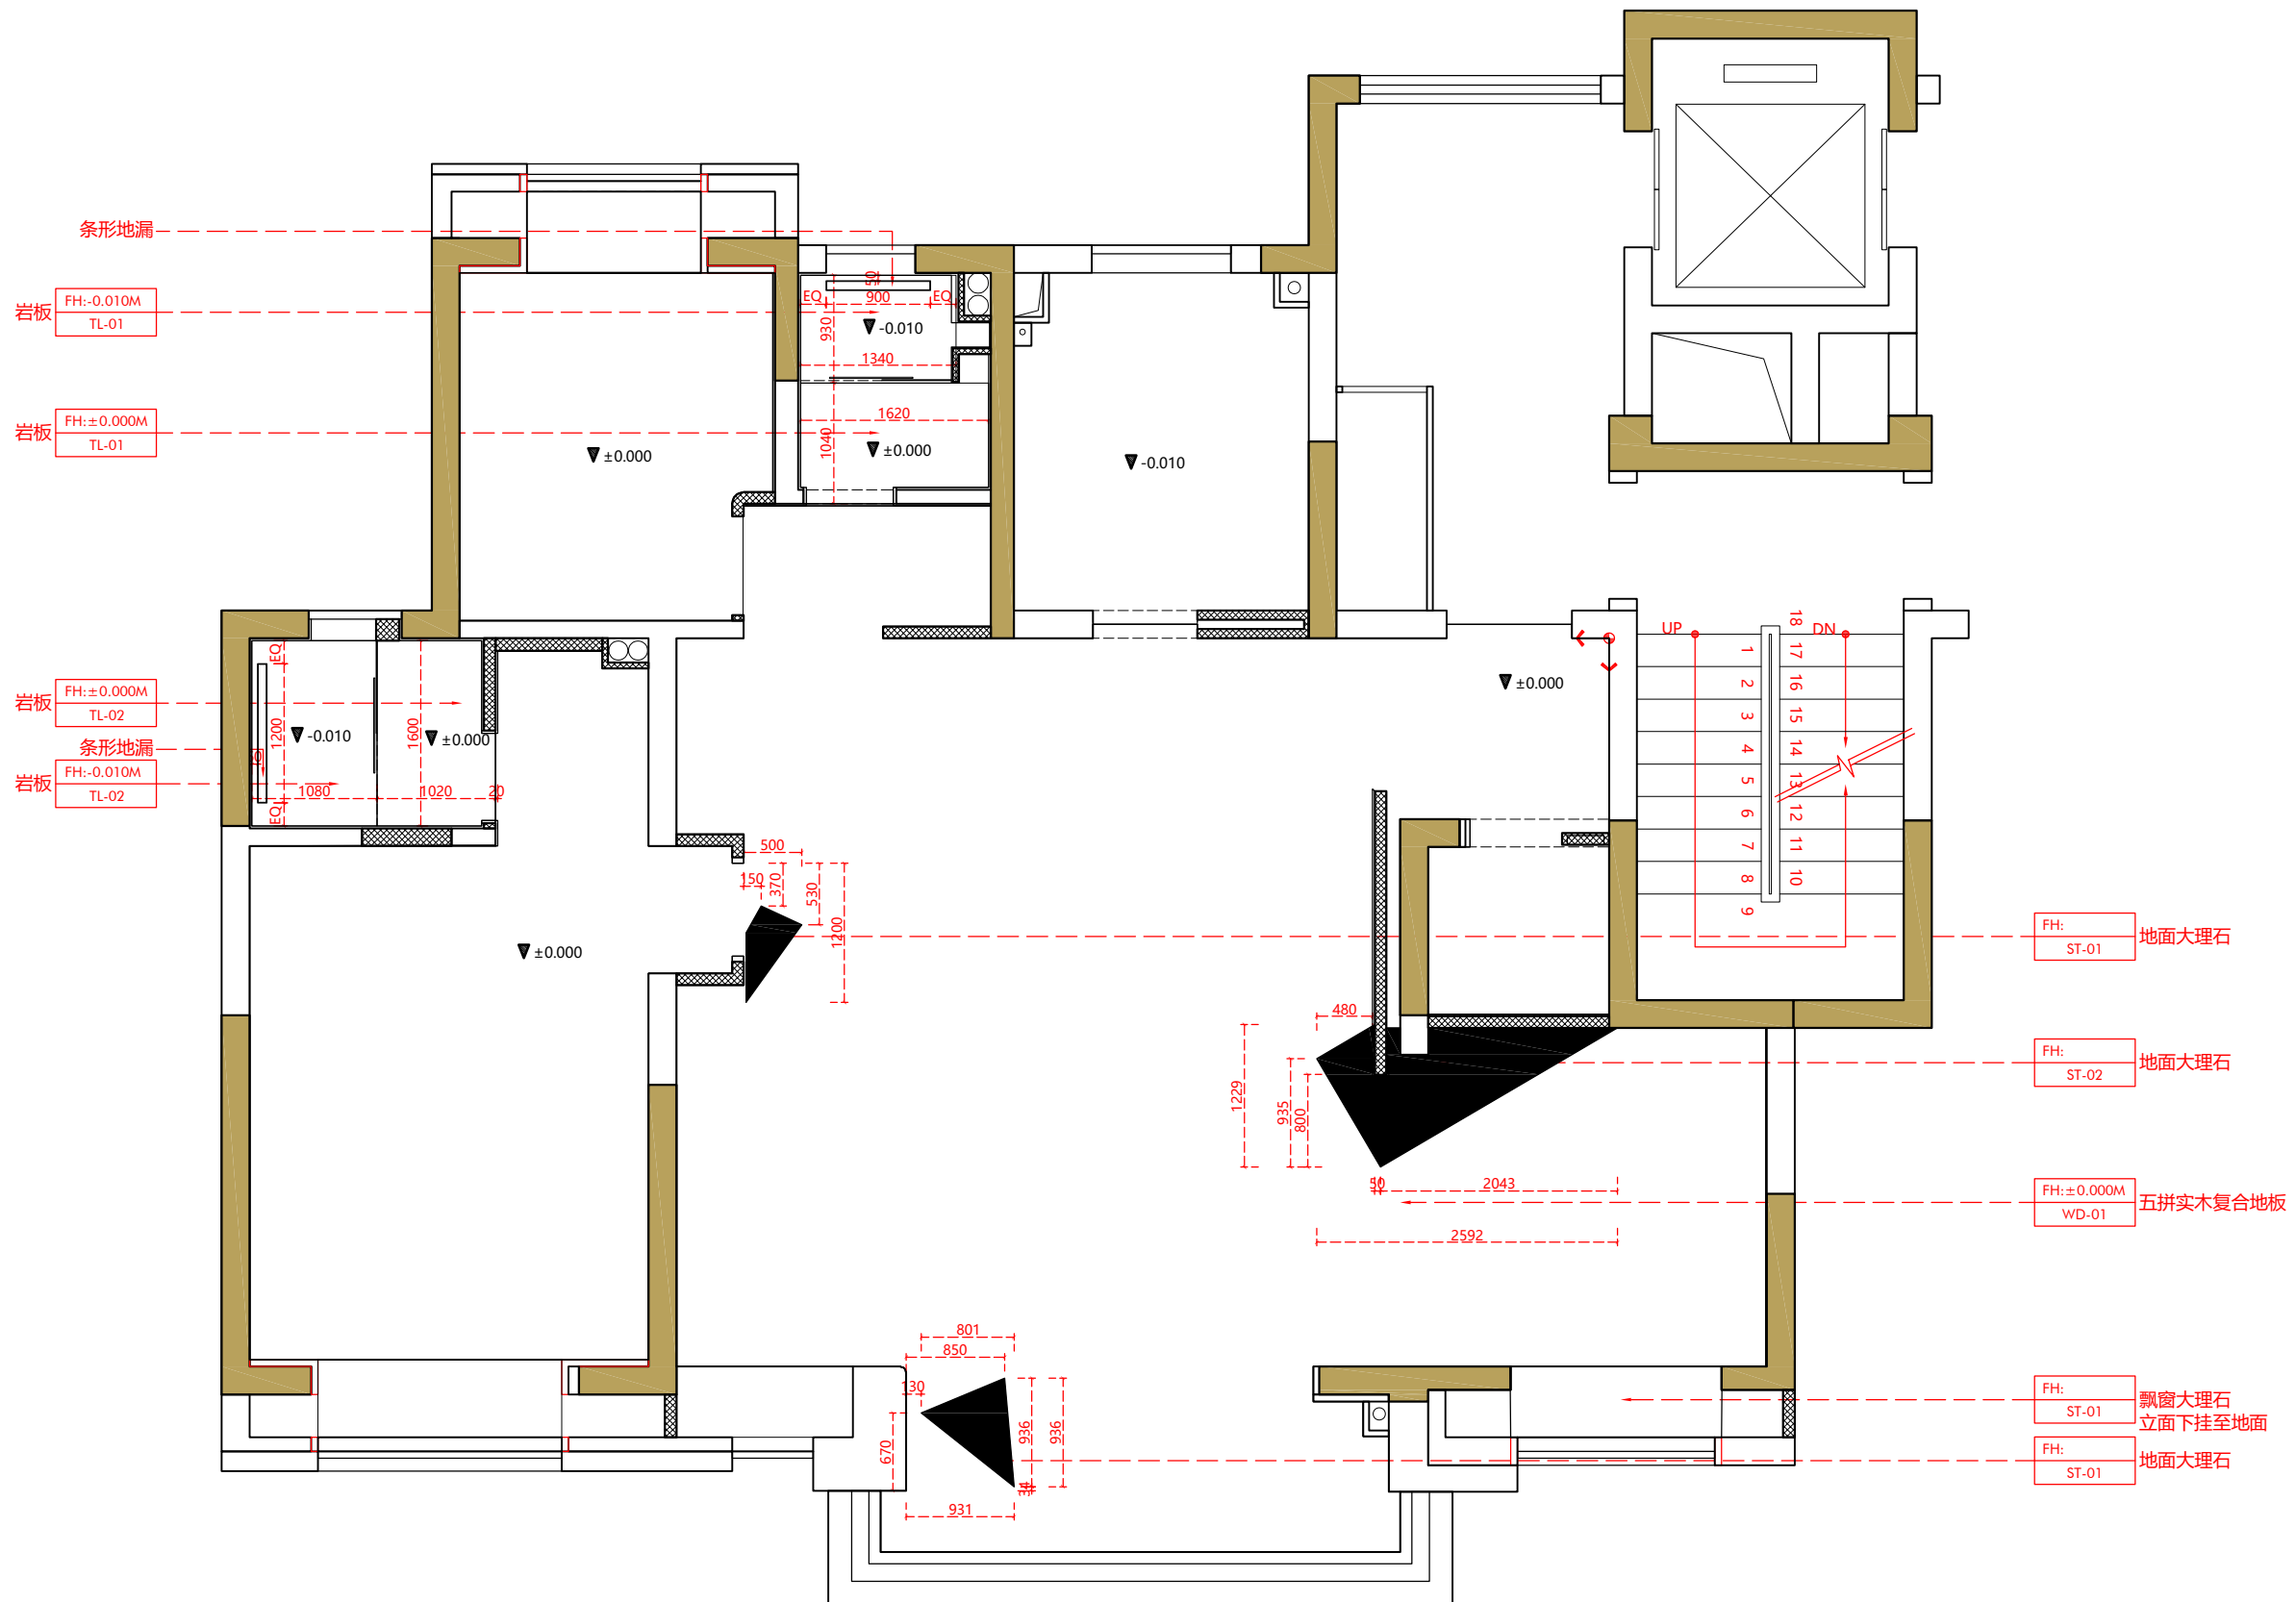

A

地面大理石定位图

SCALE 1:60

REVISION

Φ	FA	无框内嵌射灯
Φ	FB	有框内嵌射灯
Φ	FC	7W以内小功率射灯
○	FD	防水射灯
—	FE	LED灯带 (天花)
—	FF	LED型材灯带
L	FG	LED灯带 (阳/阴角)
—	FH	防水LED灯带
■	FI	软膜灯
⊙	FJ	装饰灯
⊕	FK	壁灯
○	FL	地脚灯
○	FM	地面射灯
○	FN	草坪灯
—	FO	轨道灯
○	FP	明装射灯
○	FQ	筒灯/泛光灯
■		排风扇/暖风机
↑		侧出风
↑		侧回风
↑		下出风
↑		下回风
□		中央空调风机
⊗		400x400检修口

注：所有天花、地面标高
尺寸以±0.00为基准
除特殊注明，所有灯具色
温统一 4000K



JOB NAME

云萃森林

JOB NO.

PUH240006

DRAWING TITLE

综合天花图

DESIGN BY

PUJU

SIZE

A3

DW BY

Kevin

DATE


2025.03.07

SCALE

1:60

SHEET NO.

P-07

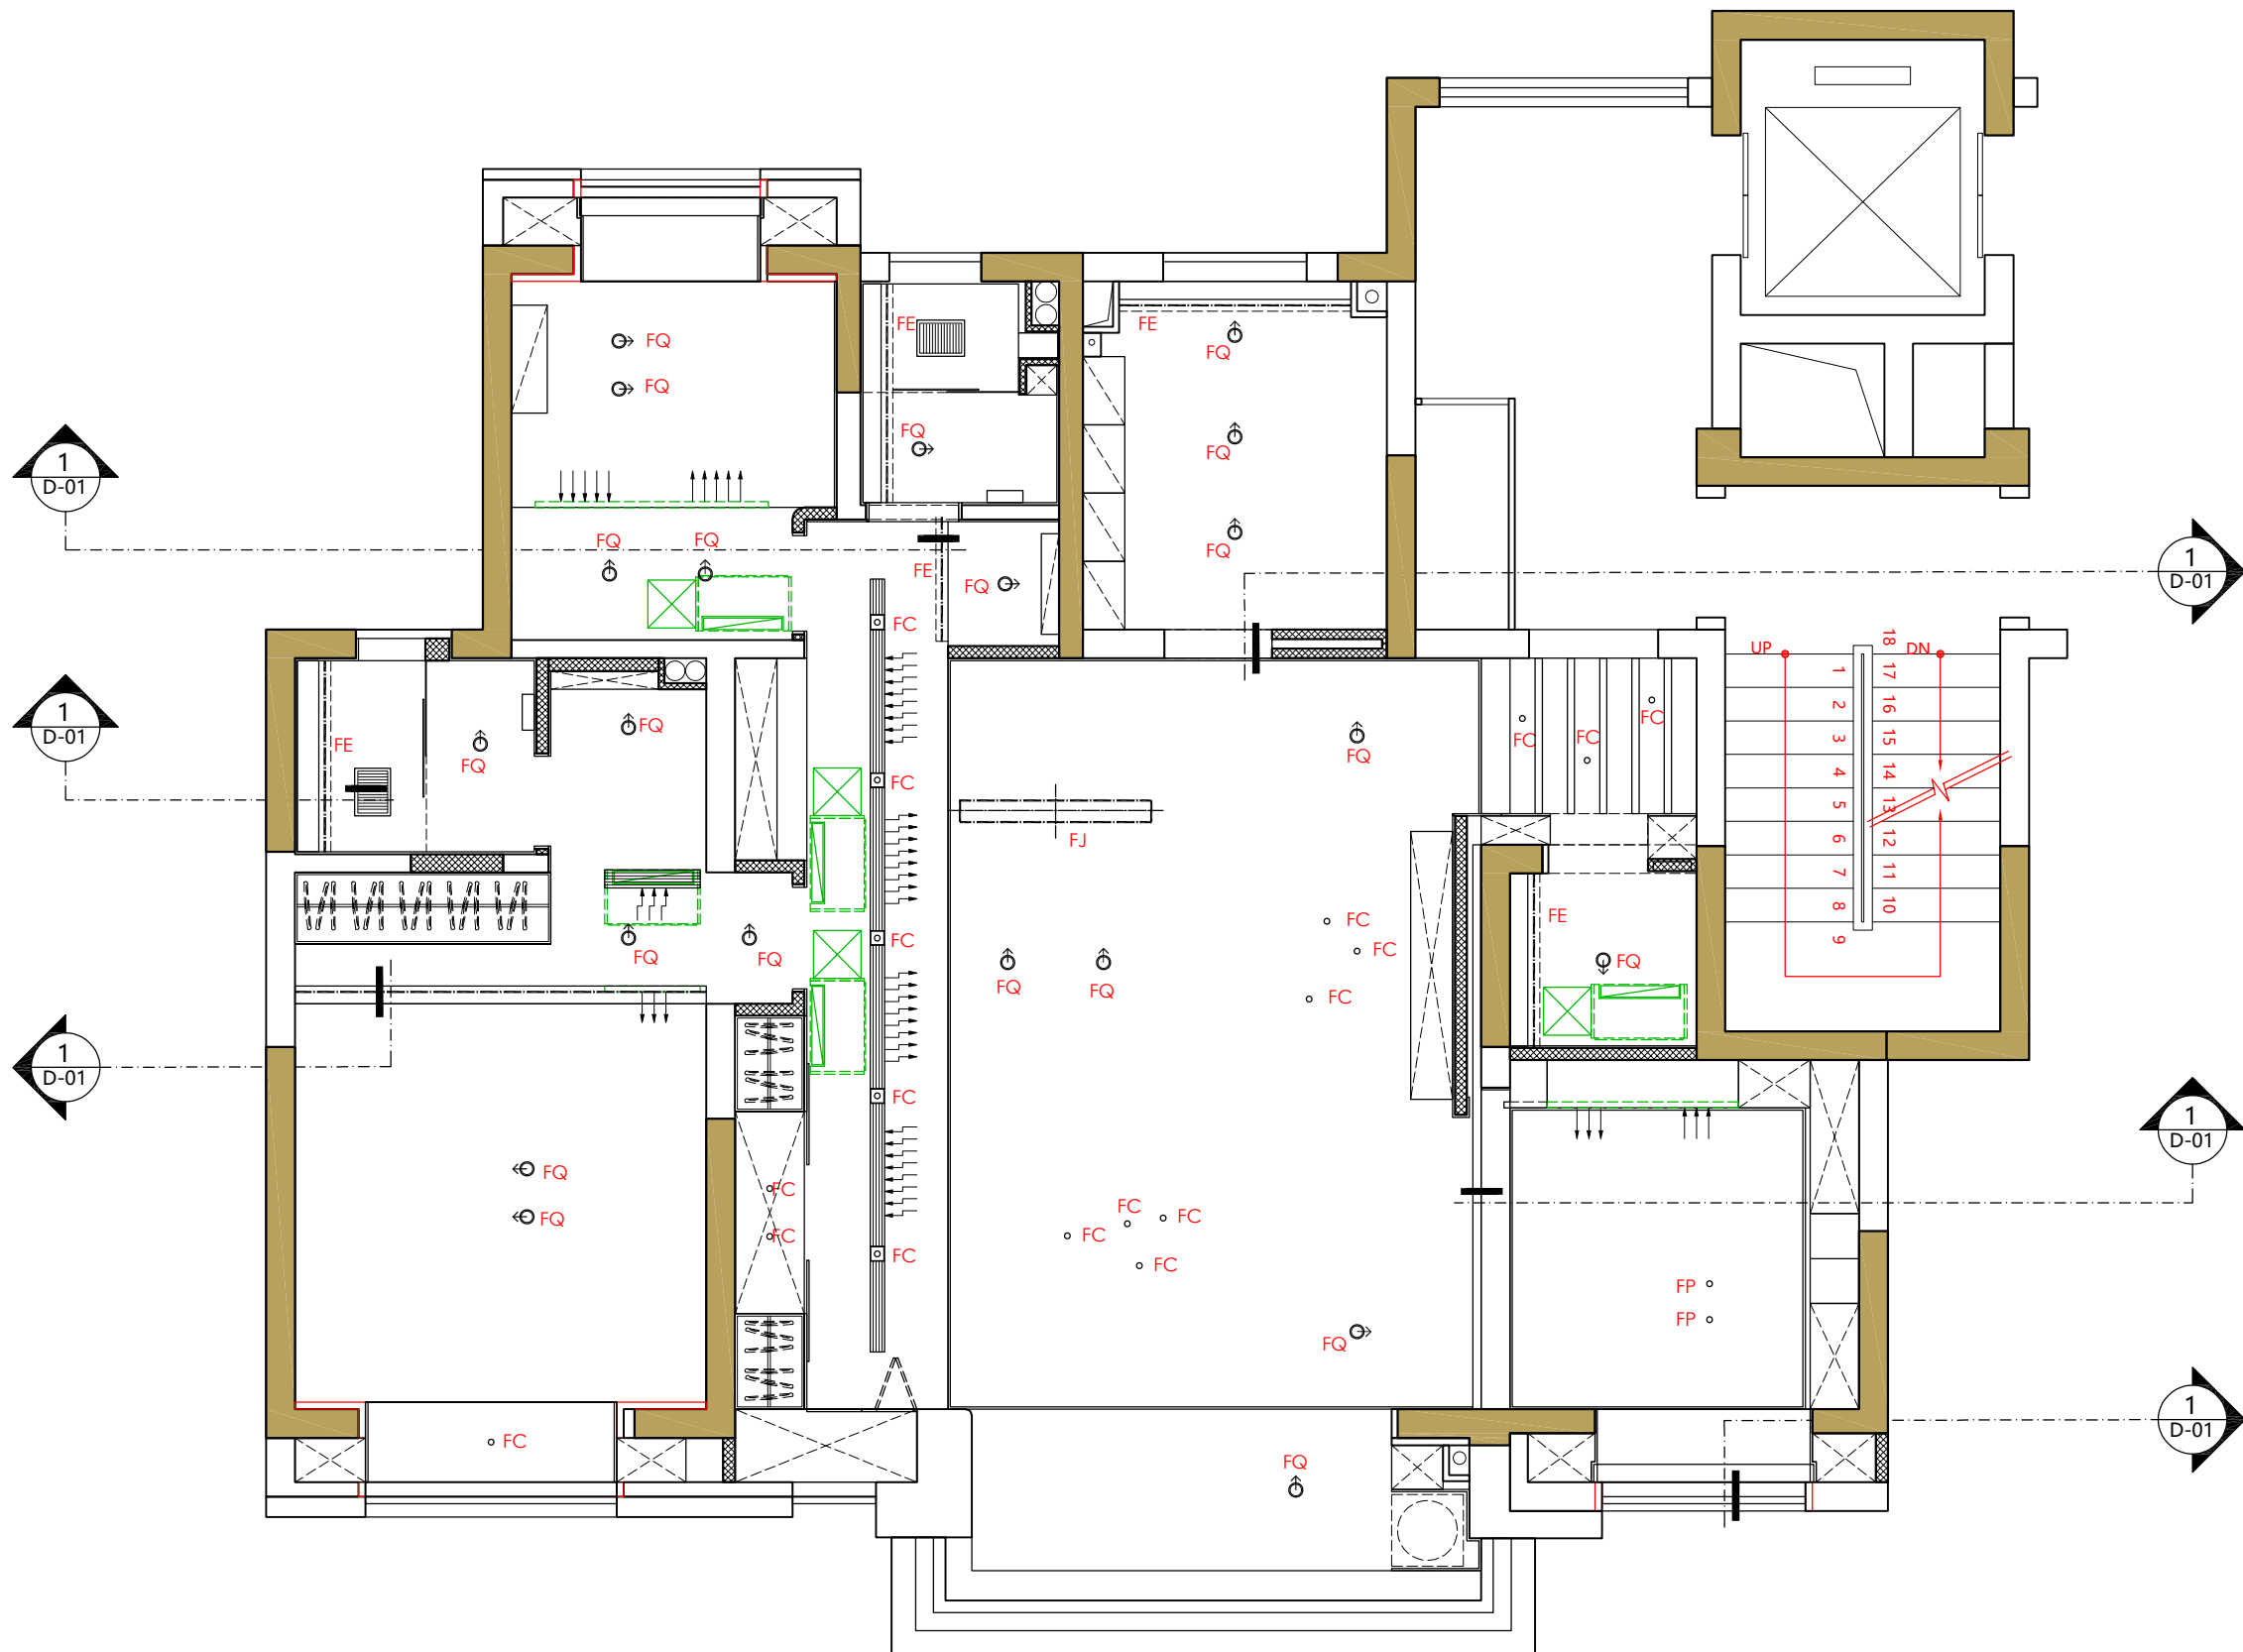

A

综合天花图

SCALE 1:60

REVISION

Φ	FA	无框内嵌射灯
Φ	FB	有框内嵌射灯
Φ	FC	7W以内小功率射灯
○	FD	防水射灯
—	FE	LED灯带 (天花)
—	FF	LED型材灯带
L	FG	LED灯带 (阳/阴角)
—	FH	防水LED灯带
■	FI	软膜灯
⊙	FJ	装饰灯
⊙	FK	壁灯
○	FL	地脚灯
○	FM	地面射灯
○	FN	草坪灯
—	FO	轨道灯
○	FP	明装射灯
○	FQ	筒灯/泛光灯
■		排风扇/暖风机
↑		侧出风
↑		侧回风
↑		下出风
↑		下回风
□		中央空调风机
⊗		400x400检修口

注: 所有天花、地面标高
尺寸以±0.00为基准
除特殊注明, 所有灯具色
温统一 4000K



JOB NAME

云萃森林

JOB NO.

PUH240006

DRAWING TITLE

天花设计图

DESIGN BY

PUJU

SIZE

A3

DW BY

Kevin

DATE

2025.03.07

SCALE

1:60

SHEET NO.

P-08

REVISION

Φ	FA	无框内嵌射灯
Φ	FB	有框内嵌射灯
Φ	FC	7W以内小功率射灯
○	FD	防水射灯
—	FE	LED灯带 (天花)
—	FF	LED型材灯带
L	FG	LED灯带 (阳/阴角)
—	FH	防水LED灯带
■	FI	软膜灯
⊙	FJ	装饰灯
⊕	FK	壁灯
○	FL	地脚灯
○	FM	地面射灯
○	FN	草坪灯
—	FO	轨道灯
○	FP	明装射灯
○	FQ	筒灯/泛光灯
■		排风扇/暖风机
—		侧出风
—		侧回风
—		下出风
—		下回风
■		中央空调风机
⊗		400x400检修口

注：所有天花、地面标高
尺寸以±0.00为基准
除特殊注明，所有灯具色
温统一 4000K



JOB NAME

云萃森林

JOB NO.

PUH240006

DRAWING TITLE

非天花灯具尺寸图

DESIGN BY

PUJU

SIZE

A3

DW BY

Kevin

DATE

2025.03.07

SCALE

1:60

SHEET NO.

P-10

电动窗帘预留电源线

壁灯*1, H:2000mm

桌面下口型材灯带

台盆下口型材灯带

吊柜下口型材灯带

嵌入式地脚灯*2

柜内灯带,预留电源线

柜内灯带,预留电源线

床头柜下口型材灯带

化妆桌下口型材灯带

化妆桌柜内灯带

柜内灯带,预留电源线

床头柜下口型材灯带

悬空柜下型材灯带

床头型材灯带, 床拉下后点亮

柜体灯槽内型材灯带, 详见立面图

柜体下口型材灯带, 预留电源线
壁炉内型材灯带, 预留电源线

电动窗帘预留电源线

电动窗帘预留电源线
(窗帘分两片开, 是否两边都需要预留电源)

A

非天花灯具尺寸图

SCALE 1:60

REVISION

- 单联双控开关
- 双联双控开关
- 三联双控开关
- 空调控制面板
- 新风控制面板
- 地暖控制面板

注：除特殊注明,开关面板和控制面板中心离地完成面1300mm.

注：空调、地暖、新风控制面板位置请参考各空间灯具开关位置。



JOB NAME

云萃森林

JOB NO.

PUH240006

DRAWING TITLE

开关及回路配置图

DESIGN BY

PUJU

SIZE

A3

DW BY

Kevin

DATE


2025.03.07

SCALE

1:60

SHEET NO.

P-11

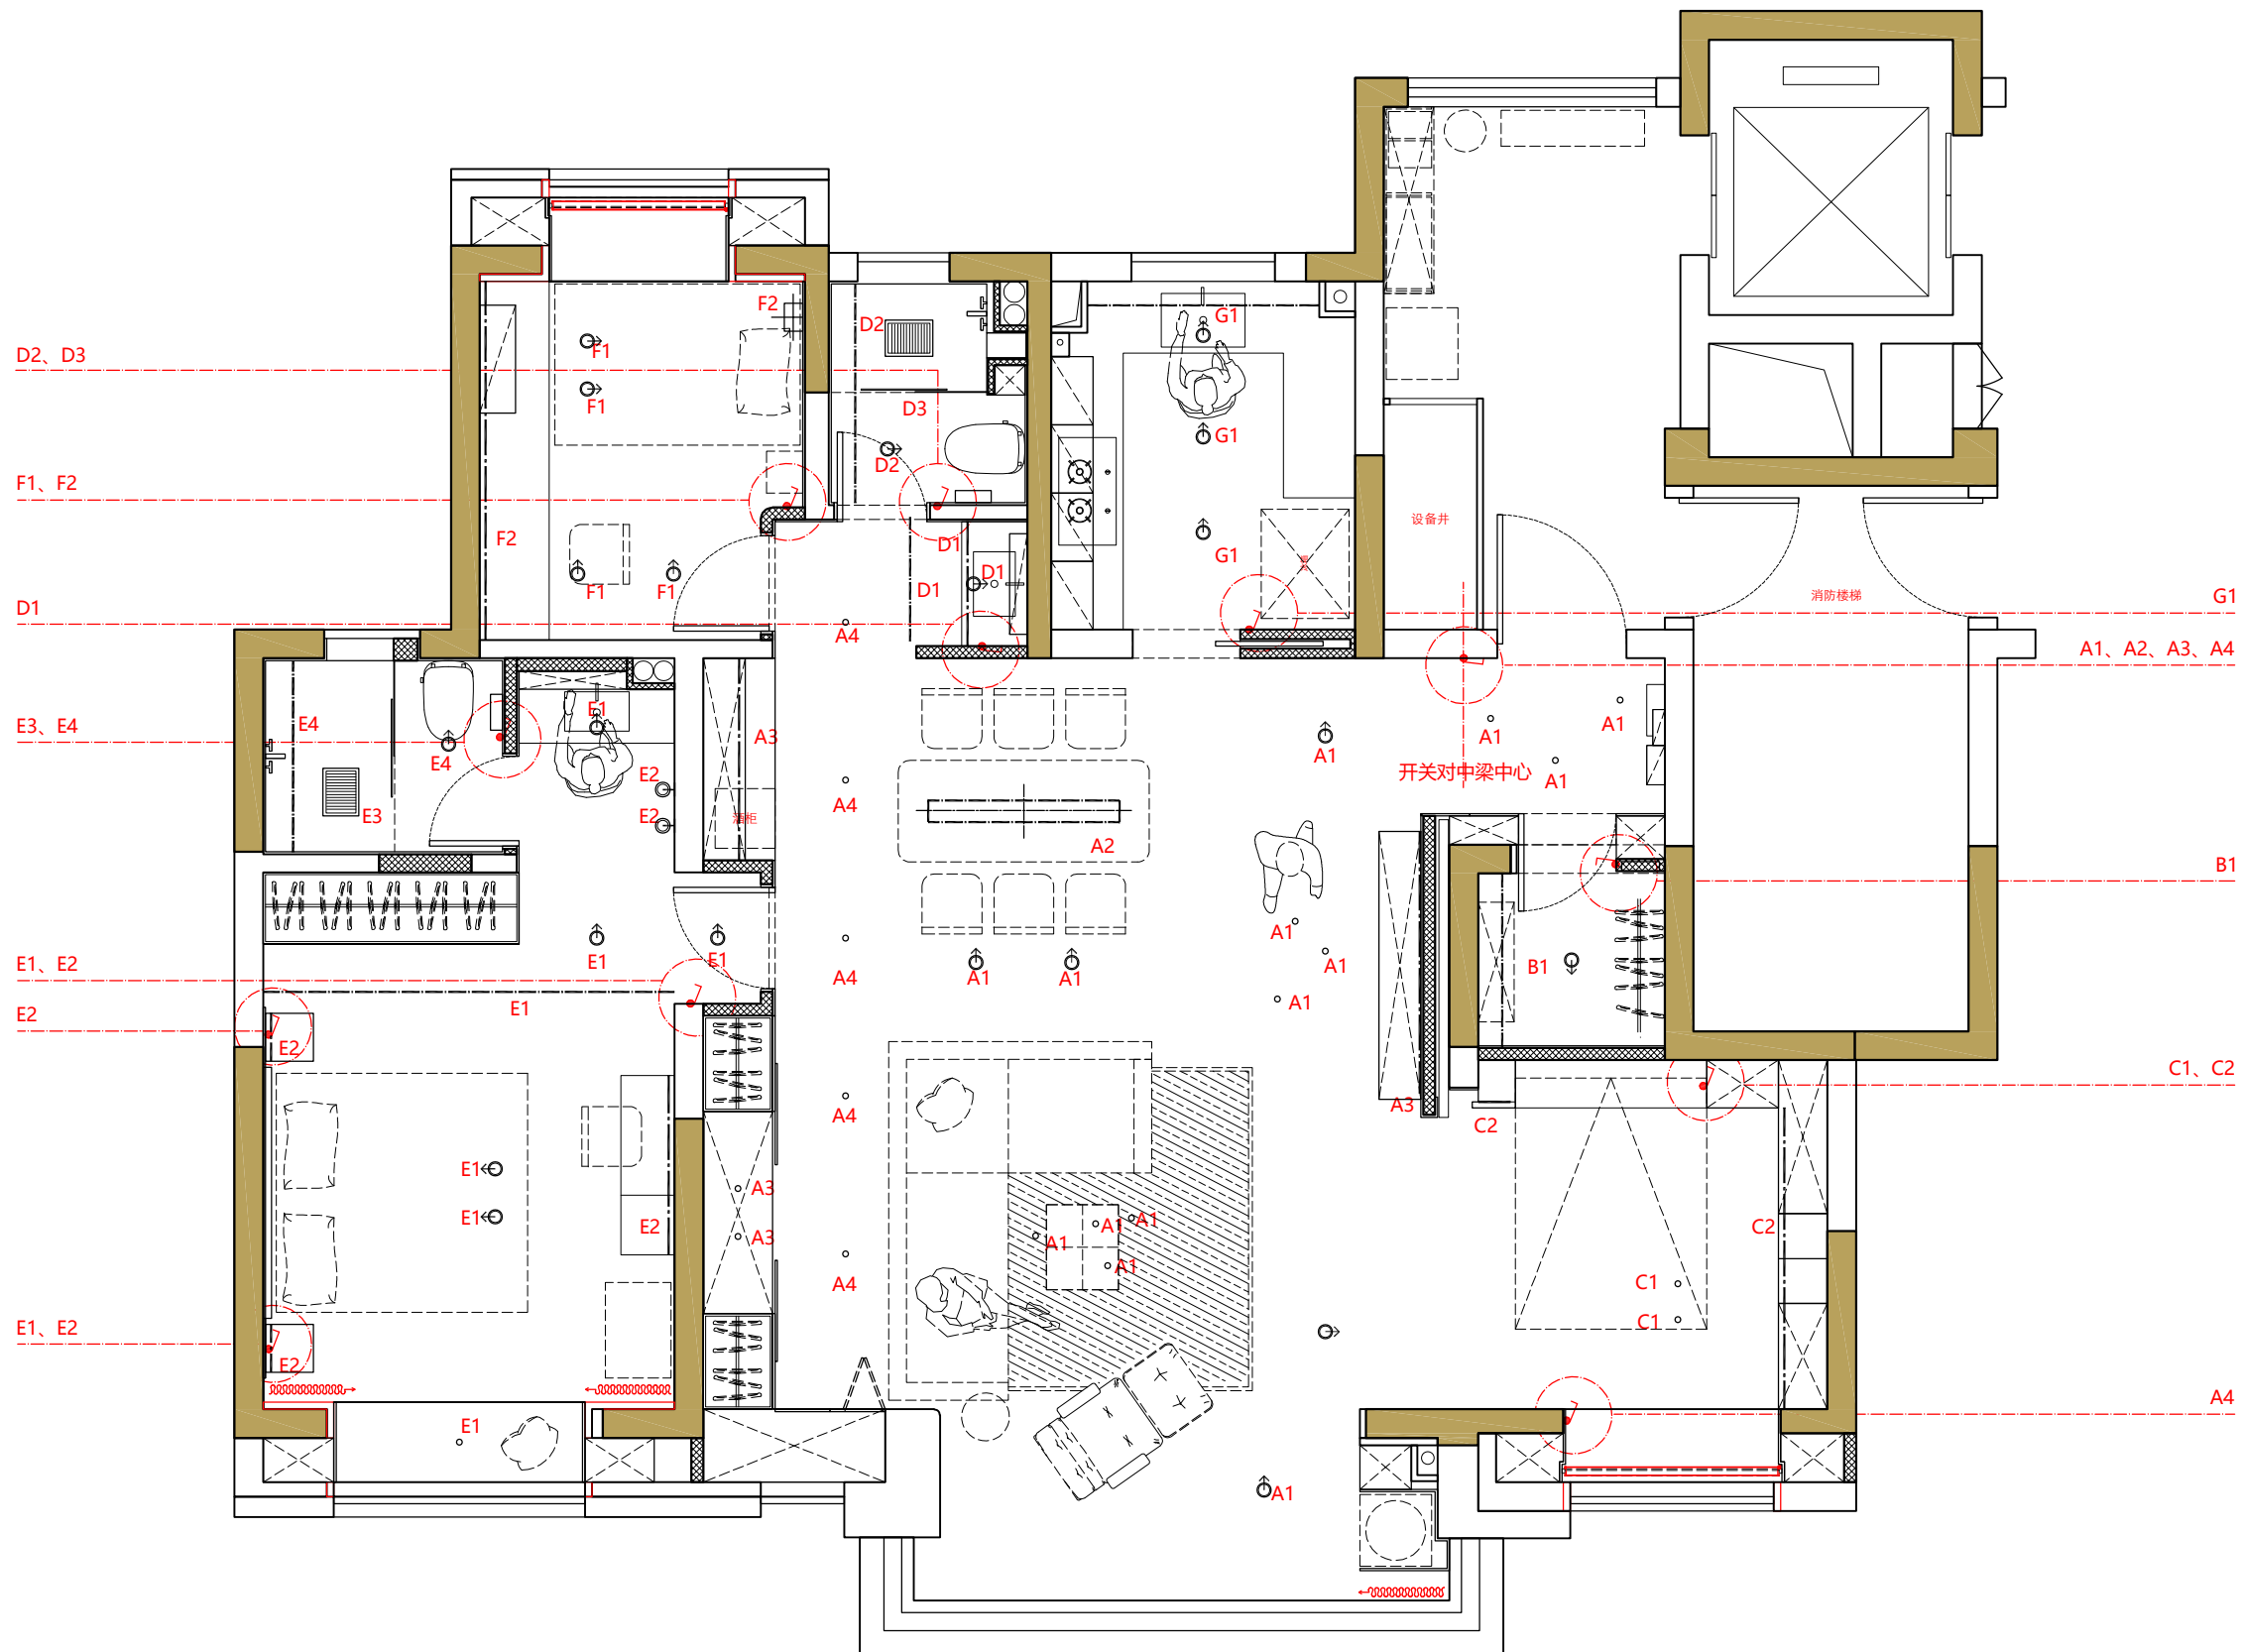

REVISION

- 五眼电源插座
- 防水五眼电源插座
- 五眼电源地面插座
- 有线电视插座
- 网络插座
- 电话插座
- 卫星电视插座
- 天花预留电源
- 天花暗藏网络插座
- 嵌入式插座盒
- 强电线点位
- 弱电线点位

附注：1.图中所标示高度均为面板底端离最低地面完成面高度
2.除图纸中特别注明之高度外未标明高度插座均为底边离地300mm
3.厨房/设备间电源插座点位由厨房厂商及专业单位提供
4.强弱电箱由设计和施工方配合决定

注：两卫生间均为智能马桶



JOB NAME

云萃森林

JOB NO.

PUH240006

DRAWING TITLE

强弱电点位布置图

DESIGN BY

PUJU

SIZE

A3

DW BY

Kevin

DATE

2025.03.07

SCALE

1:60

SHEET NO.

P-12

明装恒温花洒进水H:1050mm (冷热水)
所有洁具上下水细节, 洁具公司到现场交底

马桶进水H:150mm (冷水) 详见规范书
所有洁具上下水细节, 洁具公司到现场交底

台盆进水H:500mm (冷水) 详见规范书
所有洁具上下水细节, 洁具公司到现场交底

马桶进水H:150mm (冷水) 详见规范书
所有洁具上下水细节, 洁具公司到现场交底

明装恒温花洒进水H:1050mm (冷热水)
所有洁具上下水细节, 洁具公司到现场交底

台盆进水H:500mm (冷水) 详见规范书
所有洁具上下水细节, 洁具公司到现场交底

—洗衣机进水H:500mm (冷水)



JOB NAME

云萃森林

JOB NO.

PUH240006

DRAWING TITLE

平面给水配置图

DESIGN BY

PUJU

SIZE

A3

DW BY

Kevin

DATE

2025.03.07

SCALE

1:60

SHEET NO.

P-13

REVISION



JOB NAME

云萃森林

JOB NO.

PUH240006

DRAWING TITLE

平面排水配置图

DESIGN BY

PUJU

SIZE

A3

DW BY

Kevin

DATE


2025.03.07

SCALE

1:60

SHEET NO.

P-14

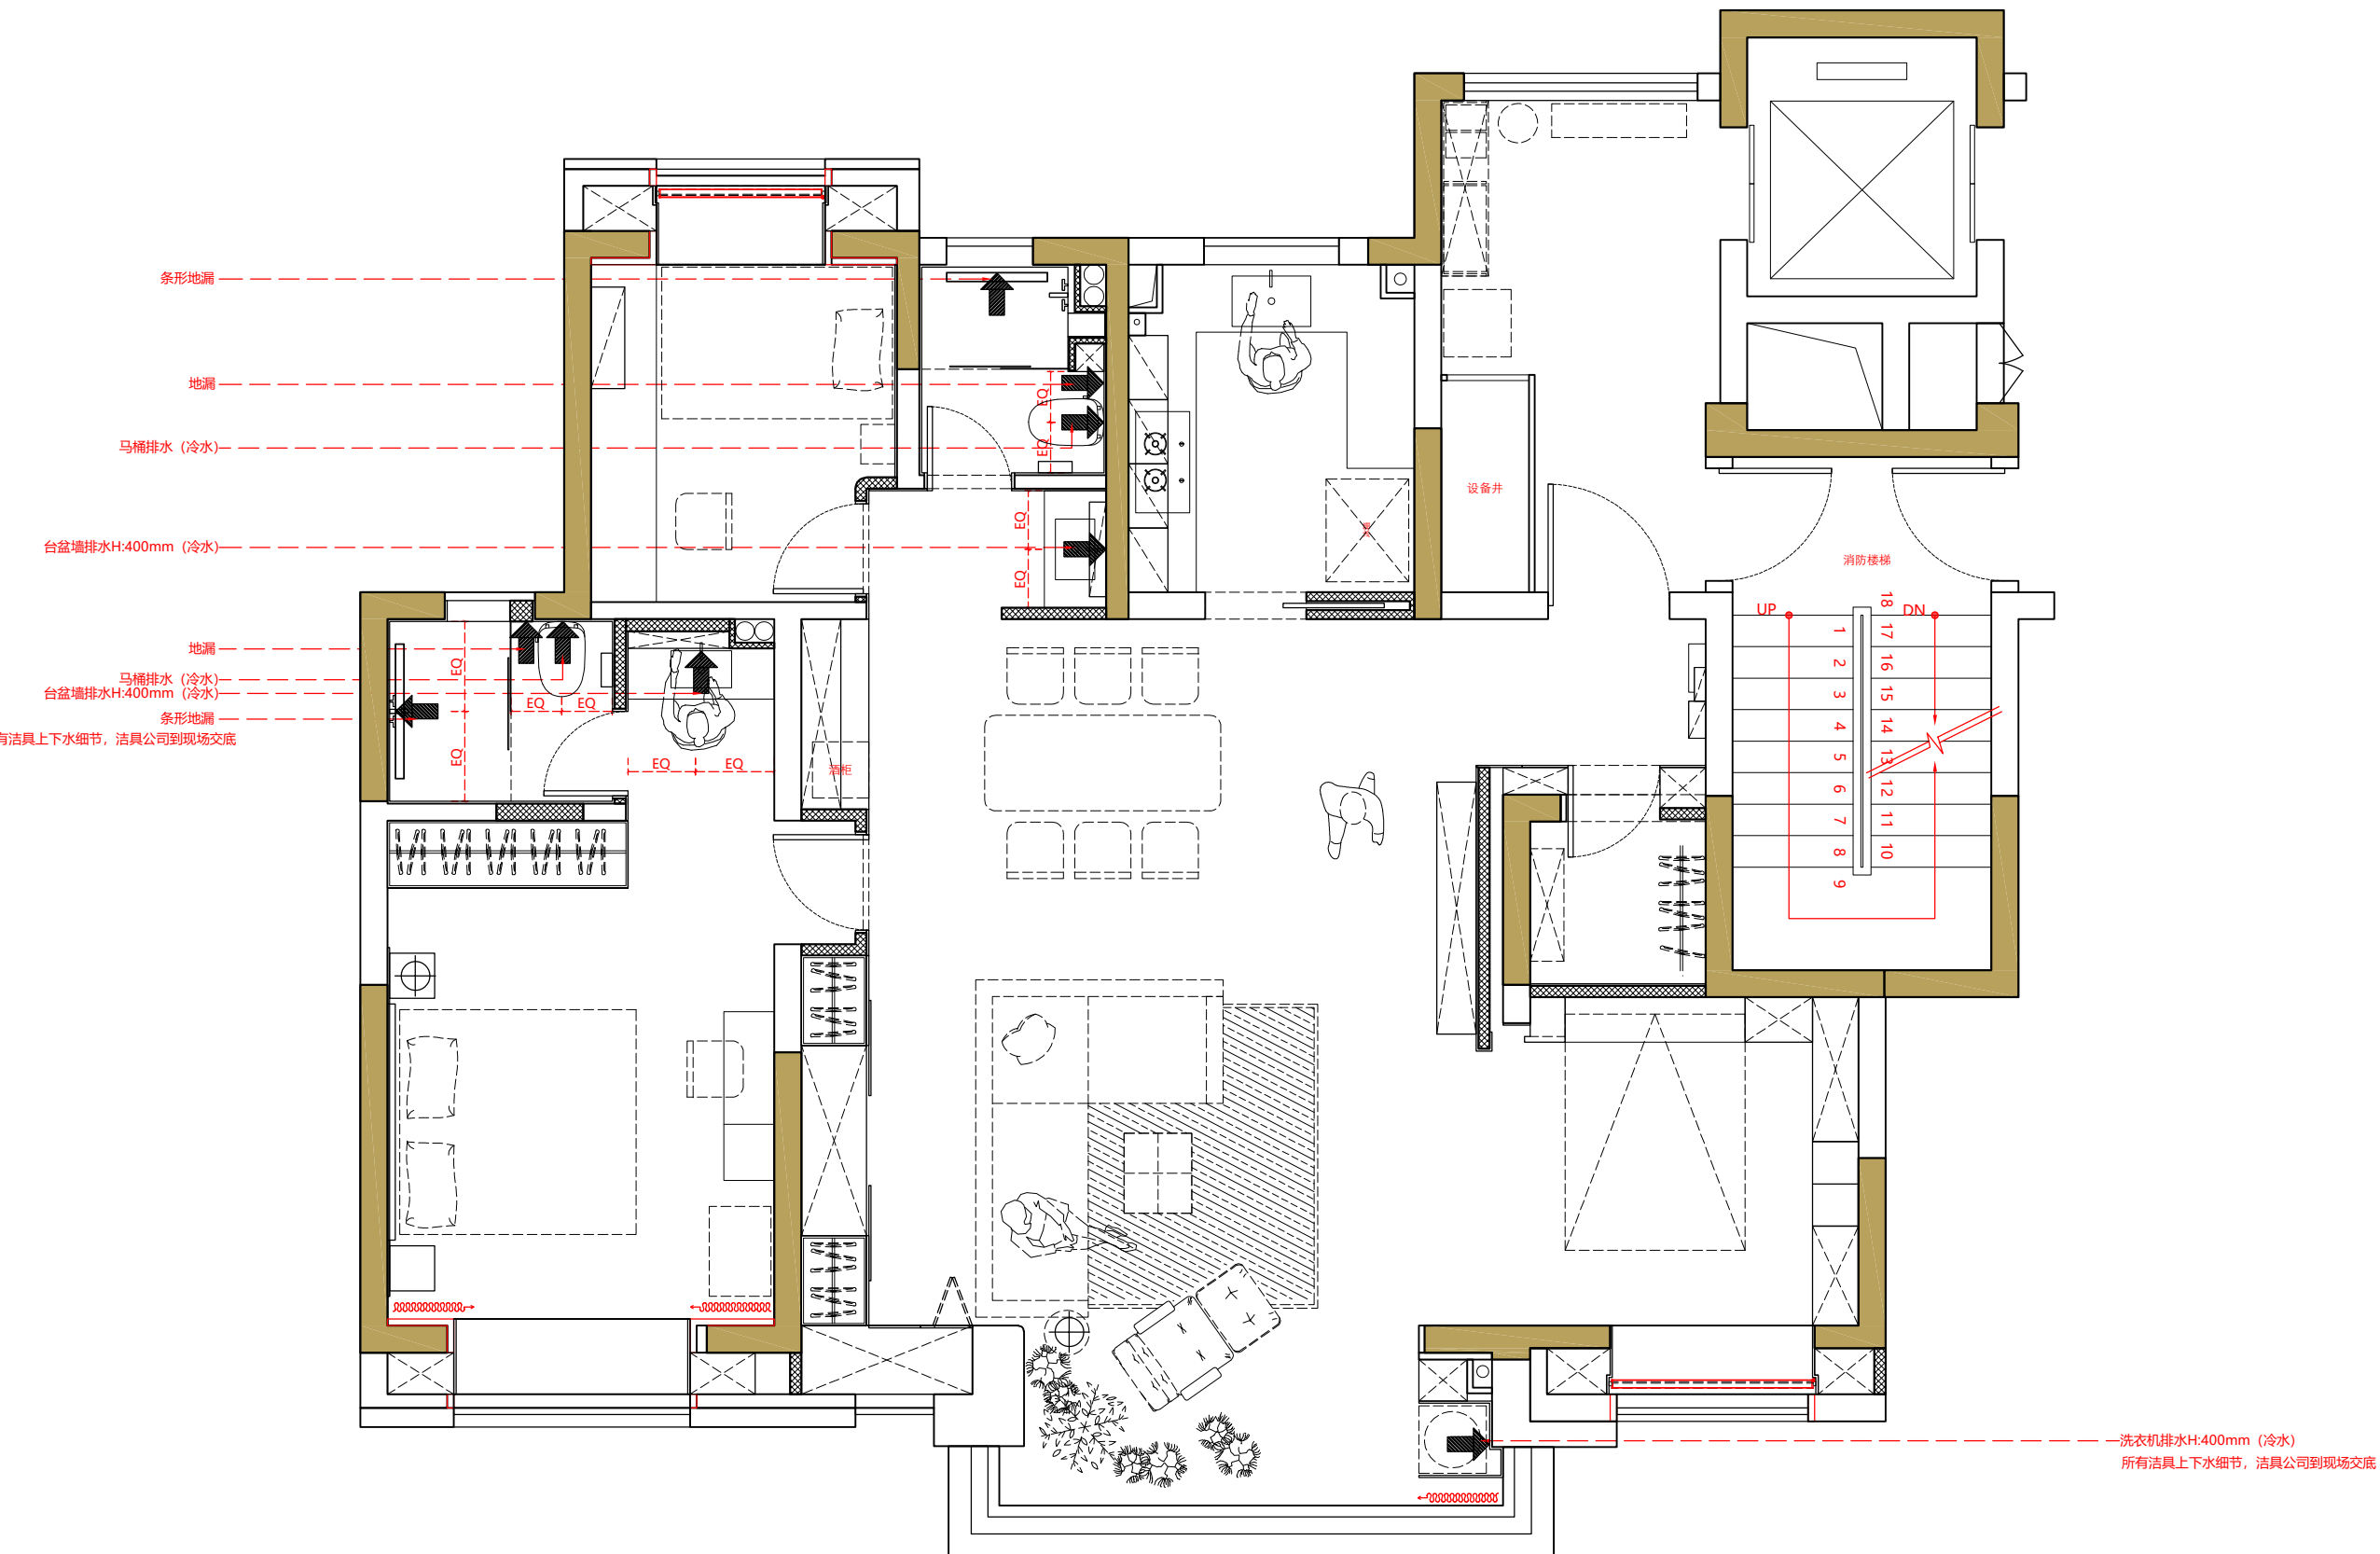

REVISION



JOB NAME

云萃森林

JOB NO.

PUH240006

DRAWING TITLE

立面图

DESIGN BY

PUJU

SIZE

A3

DW BY

Kevin

DATE


2025.03.07

SCALE



1:50

SHEET NO.

E-01

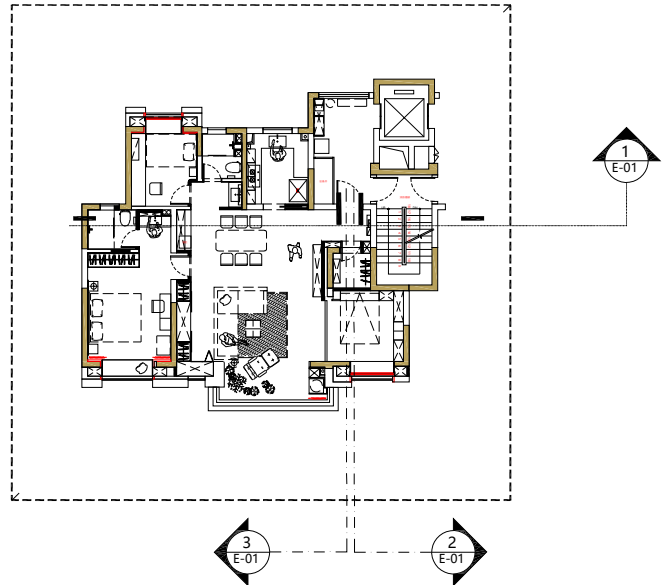


1 客厅立面图
SCALE 1:50

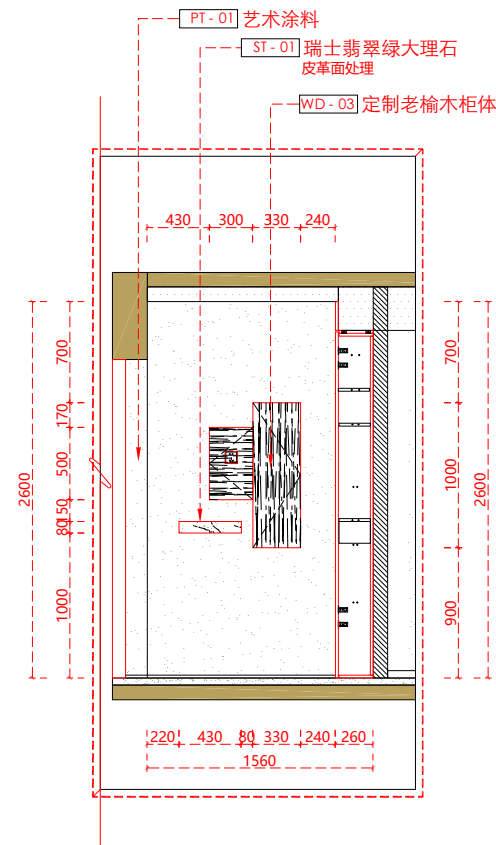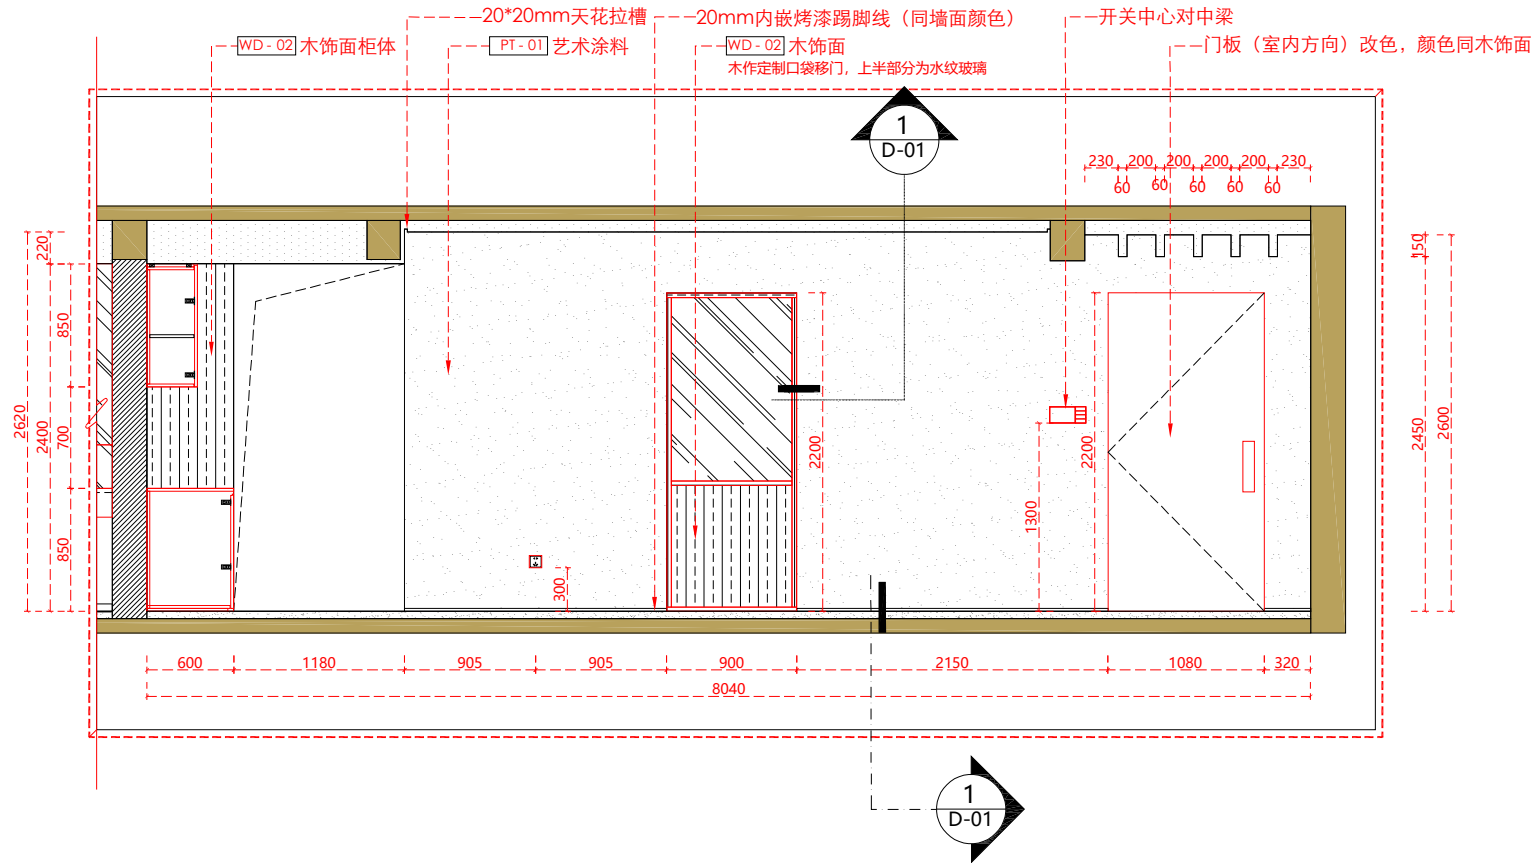

2 入户玄关立面图
SCALE 1:50

3 入户玄关立面图
SCALE 1:50

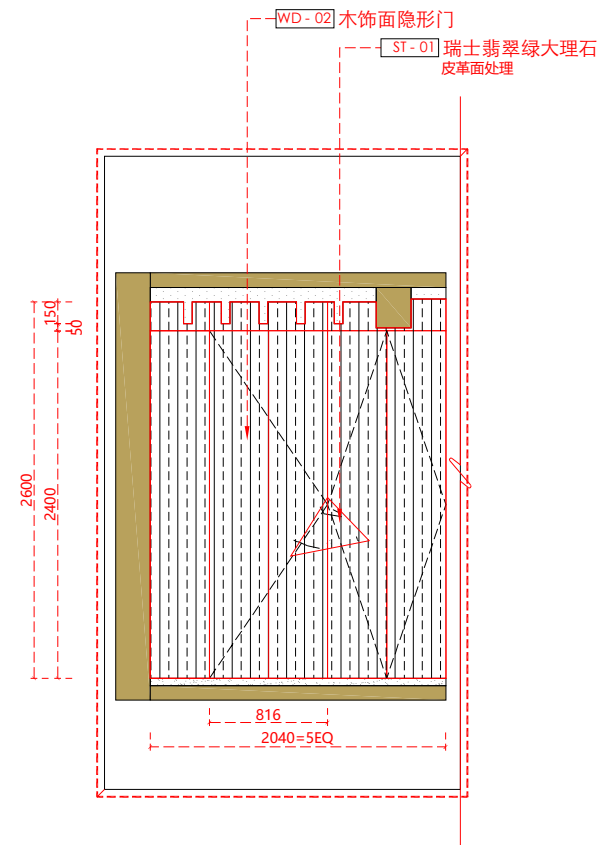

REVISION



JOB NAME

云萃森林

JOB NO.

PUH240006

DRAWING TITLE

立面图

DESIGN BY

PUJU

SIZE

A3

DW BY

Kevin

DATE



2025.03.07

SCALE


1:50

SHEET NO.

E-02

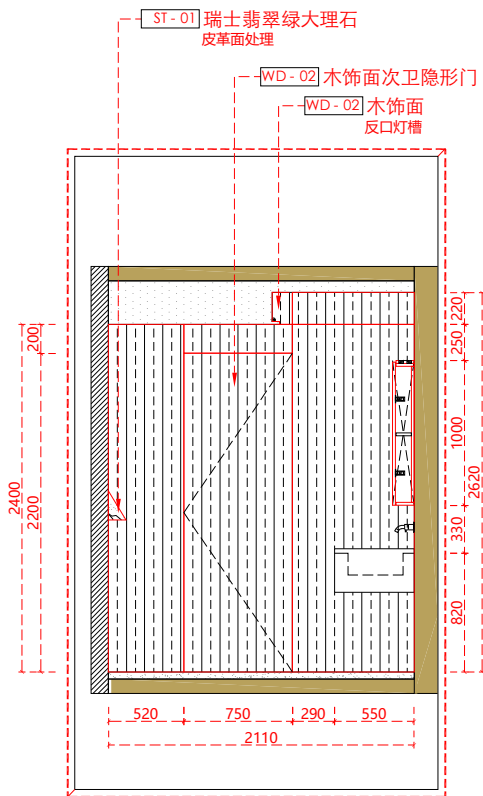
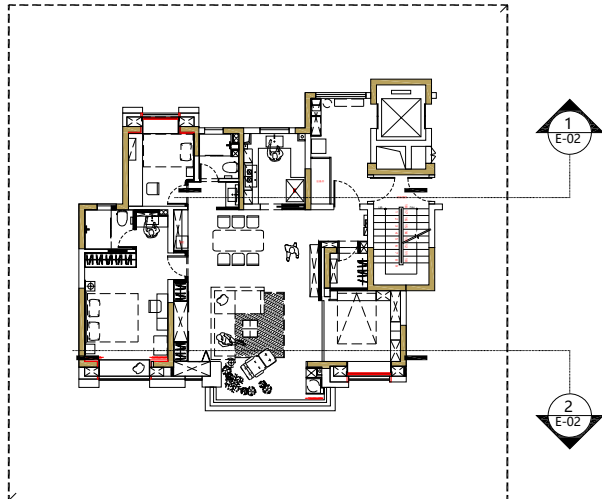


1 客厅立面图
E-02 SCALE 1:50

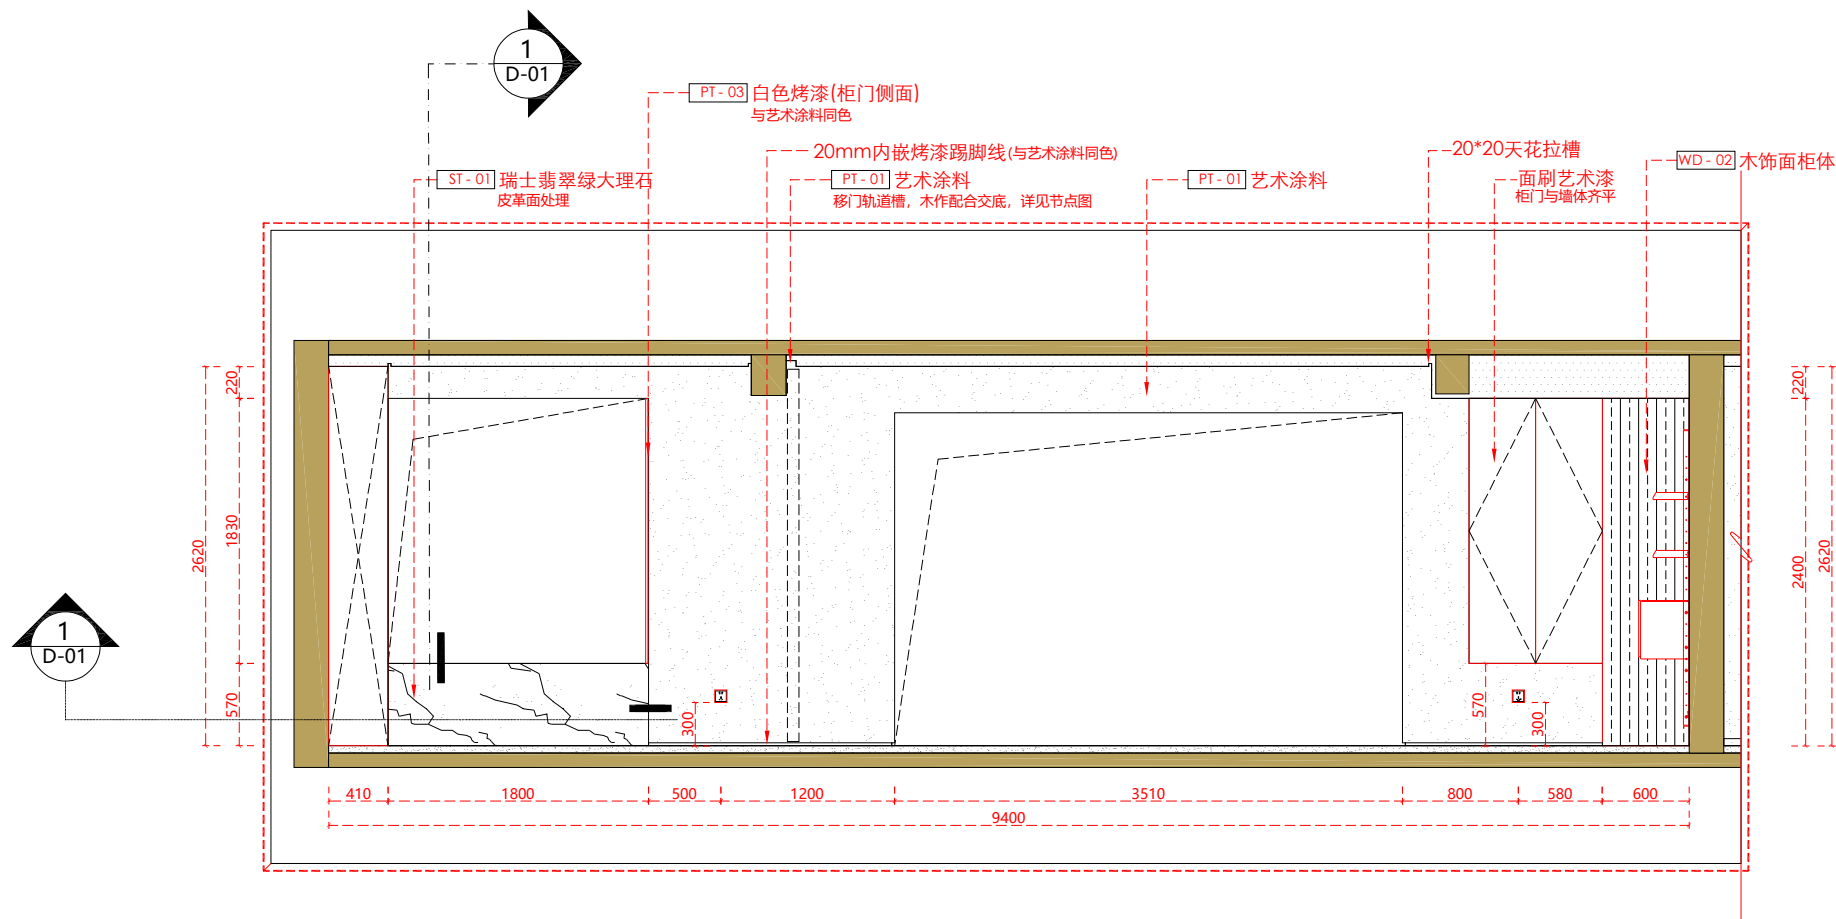


2 客厅立面图
E-02 SCALE 1:50

REVISION

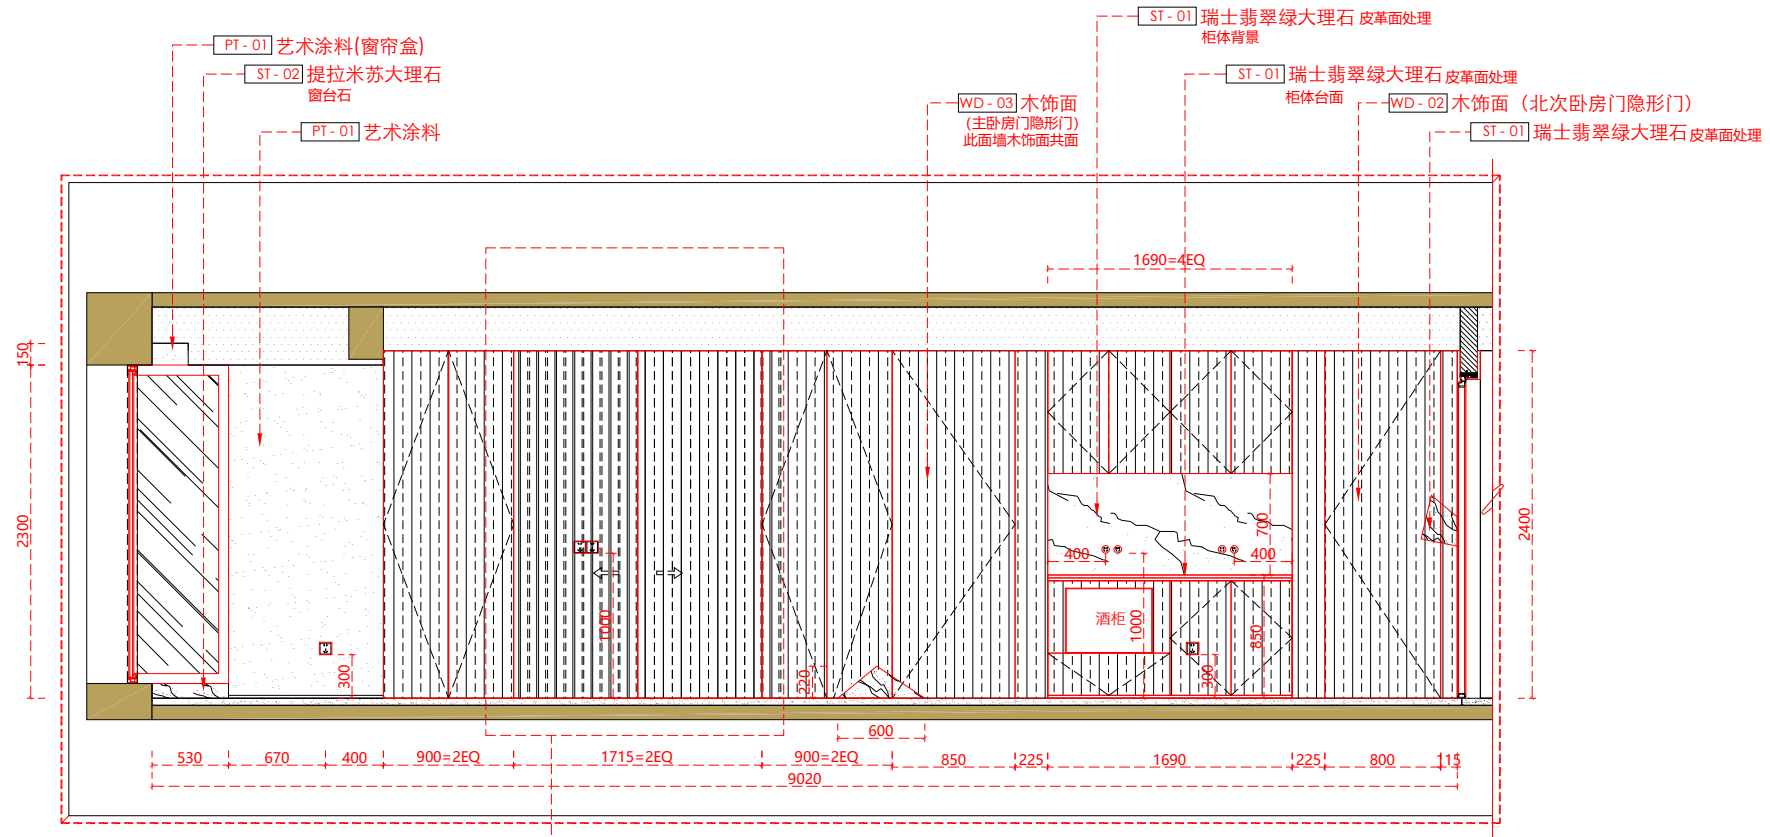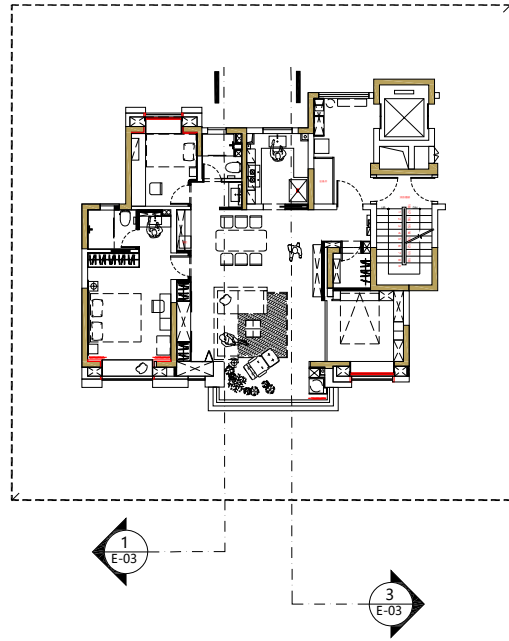

1 客厅立面图
E-03 SCALE 1:50

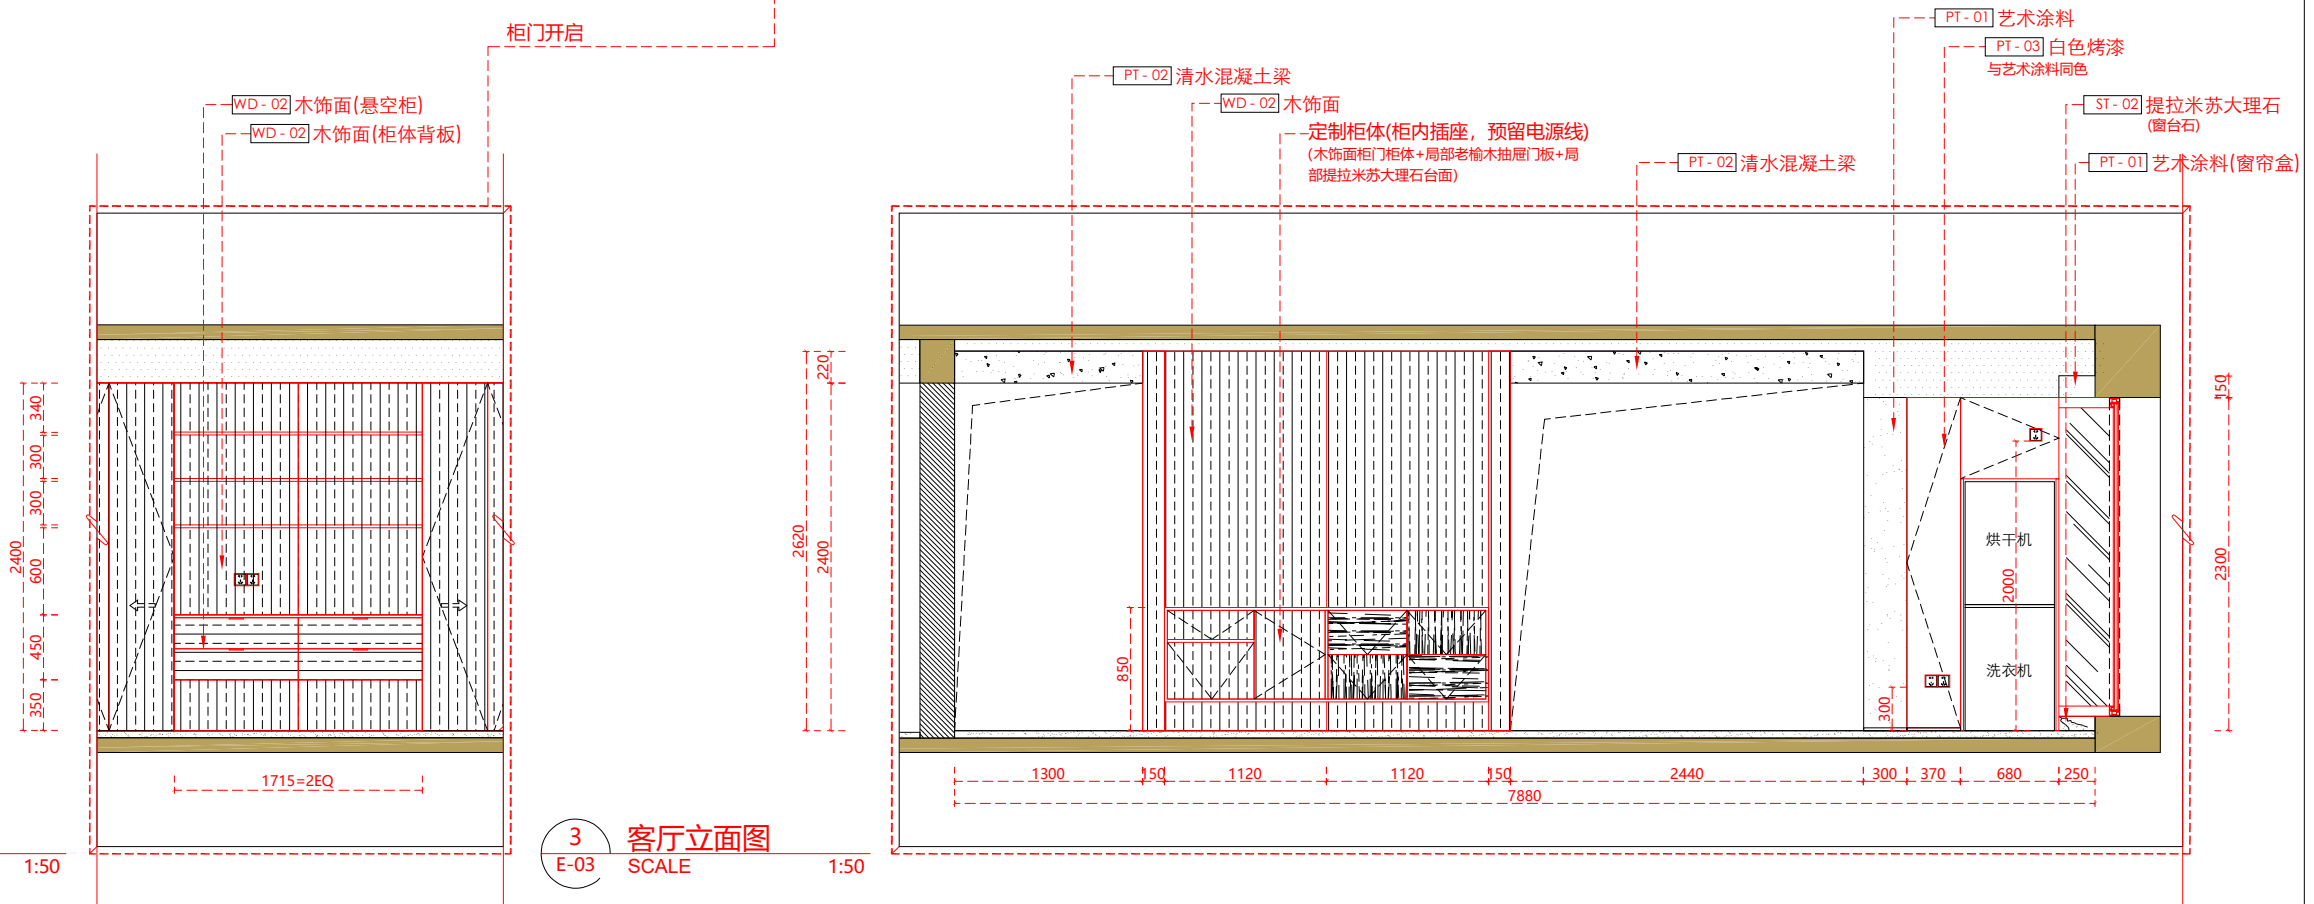

2 客厅立面图
E-03 SCALE 1:50

3 客厅立面图
E-03 SCALE 1:50



JOB NAME

云萃森林

JOB NO.

PUH240006

DRAWING TITLE

立面图

DESIGN BY

PUJU

SIZE

A3

DW BY

Kevin

DATE



2025.03.07

SCALE


1:50

SHEET NO.

E-03

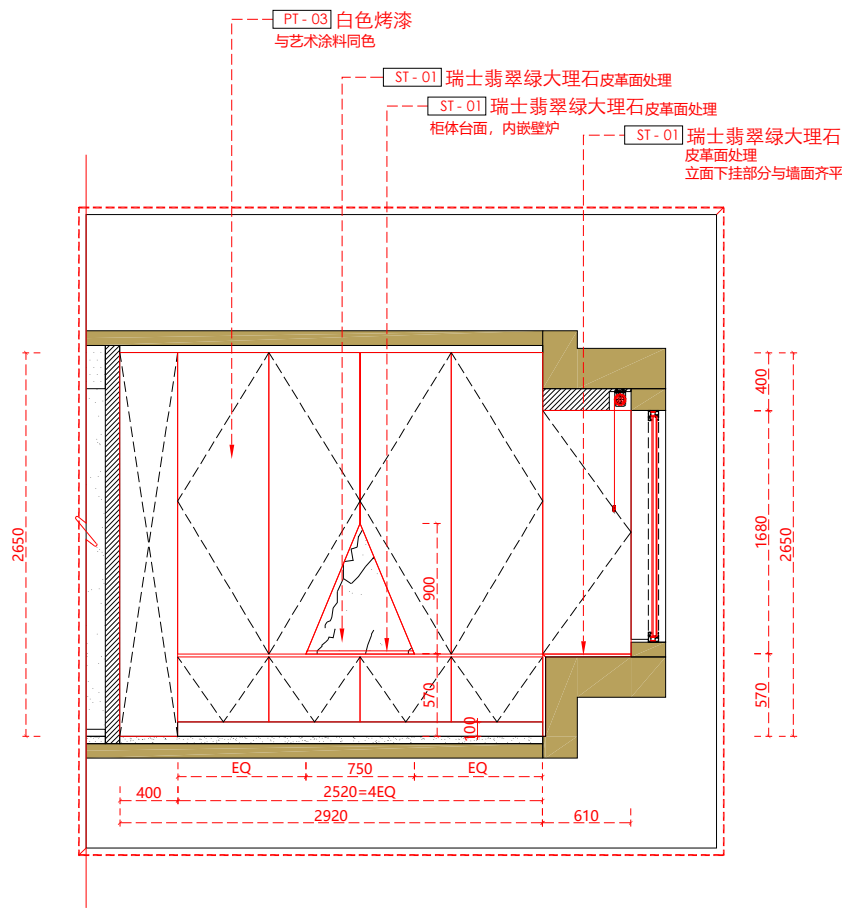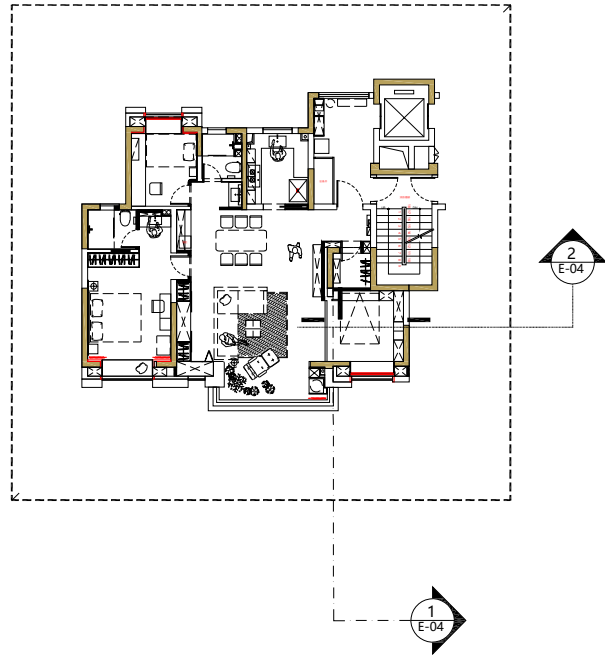

1 南客卧立面图
E-04 SCALE 1:50

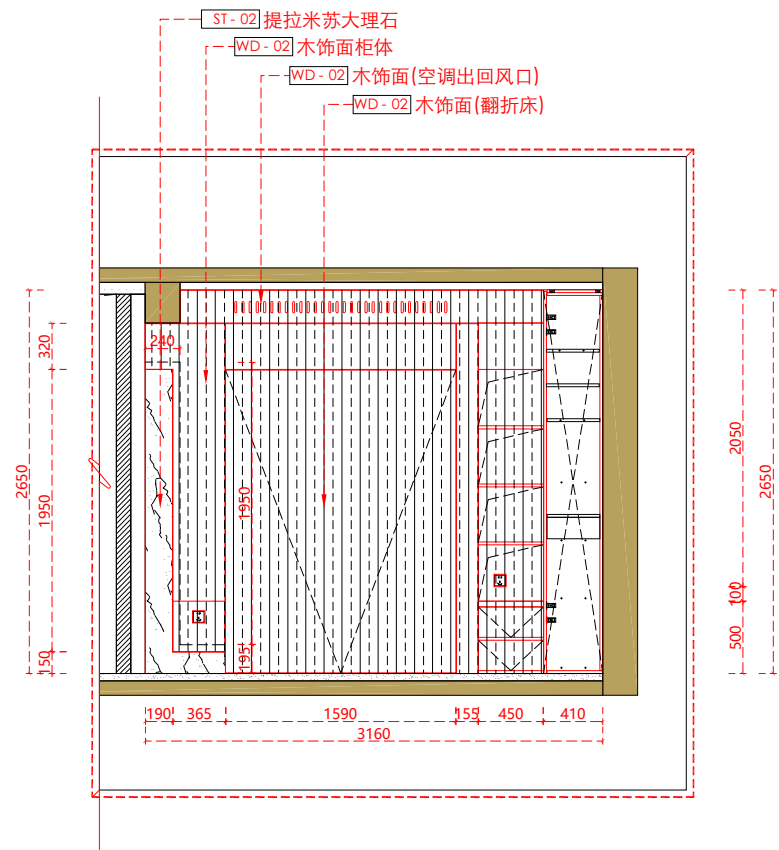

2 南客卧立面图
E-04 SCALE 1:50



JOB NAME

云萃森林

JOB NO. PUH240006

DRAWING TITLE

立面图

DESIGN BY PUJU

SIZE A3 DW BY Kevin

DATE 2025.03.07 SCALE 1:50

SHEET NO.

E-04

REVISION



JOB NAME

云萃森林

JOB NO.

PUH240006

DRAWING TITLE

立面图

DESIGN BY

PUJU

SIZE

A3

DW BY

Kevin

DATE



2025.03.07

SCALE


1:50

SHEET NO.


E-05

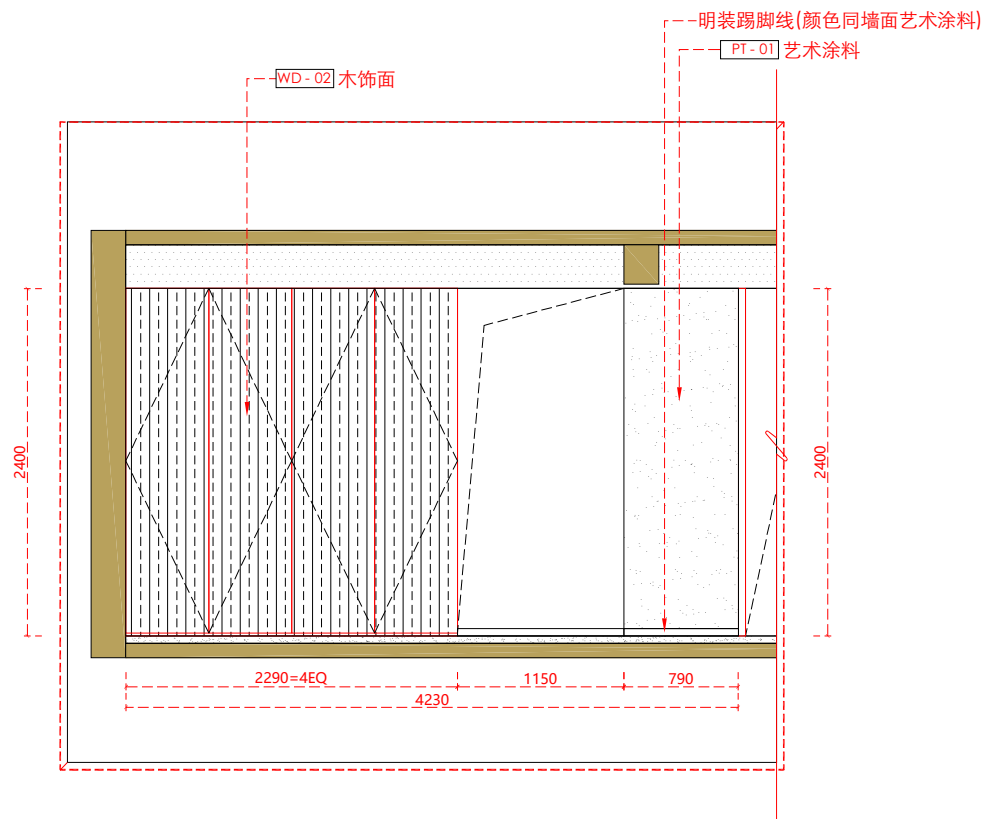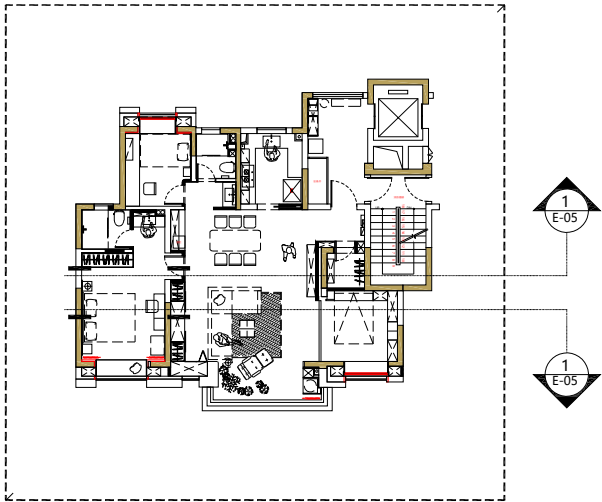



1 主卧立面图
E-05 SCALE 1:50

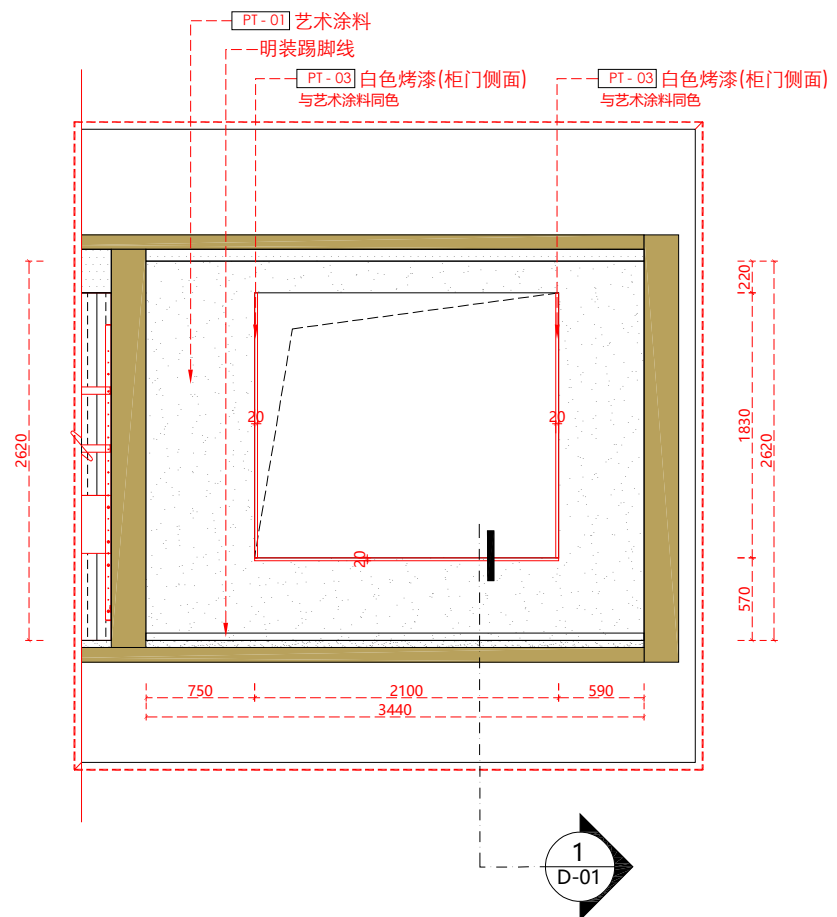

2 主卧立面图
E-05 SCALE 1:50

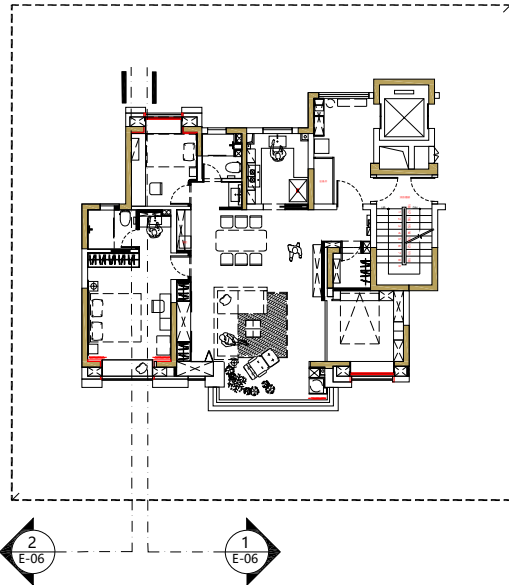

1 主卧立面图
E-06 SCALE 1:50

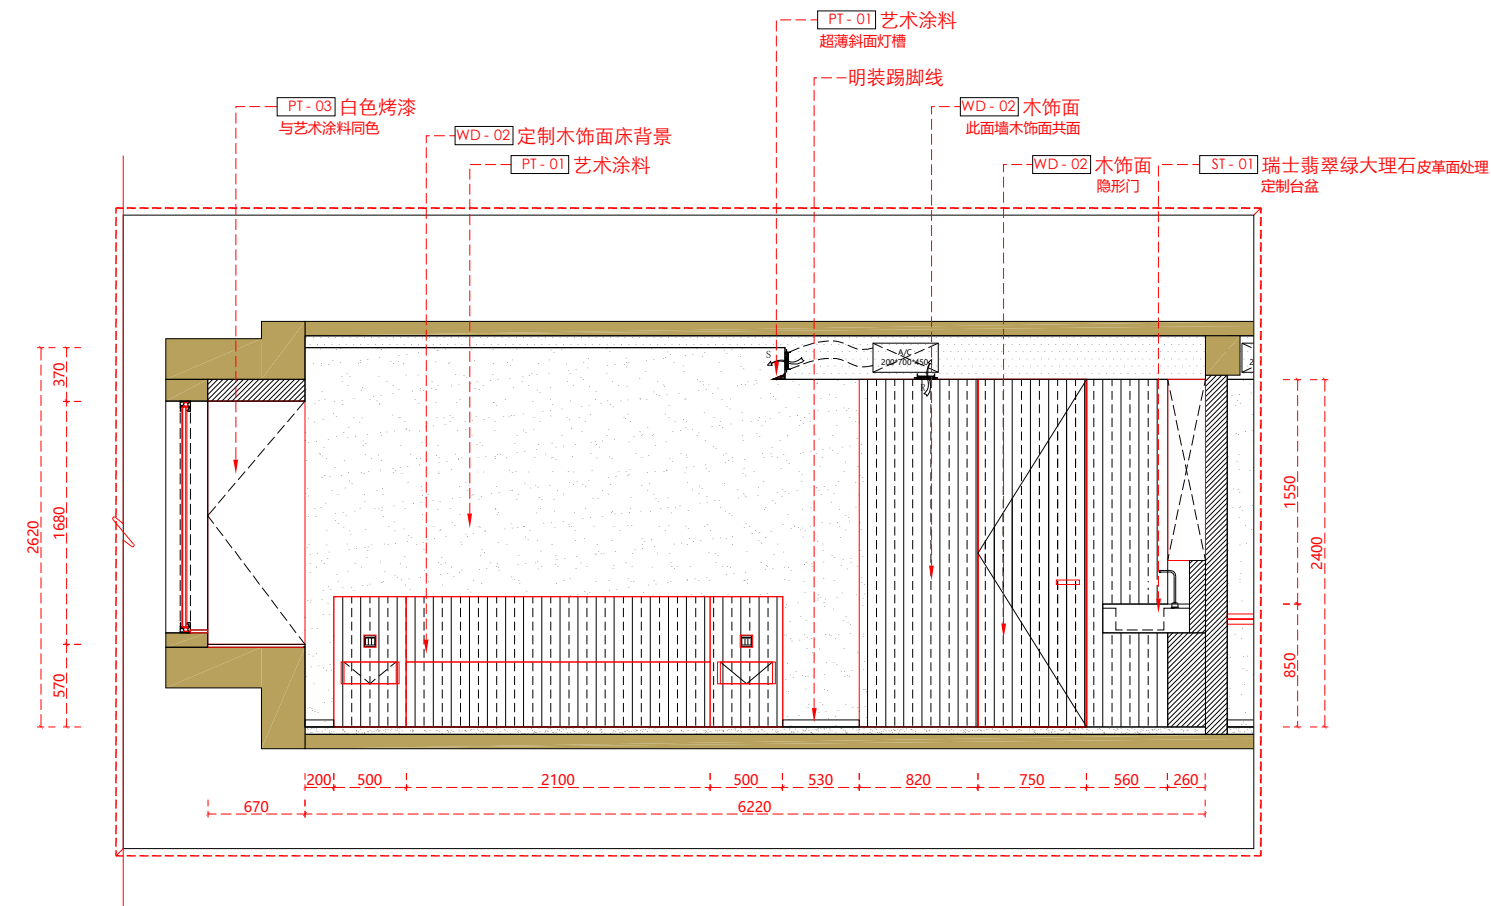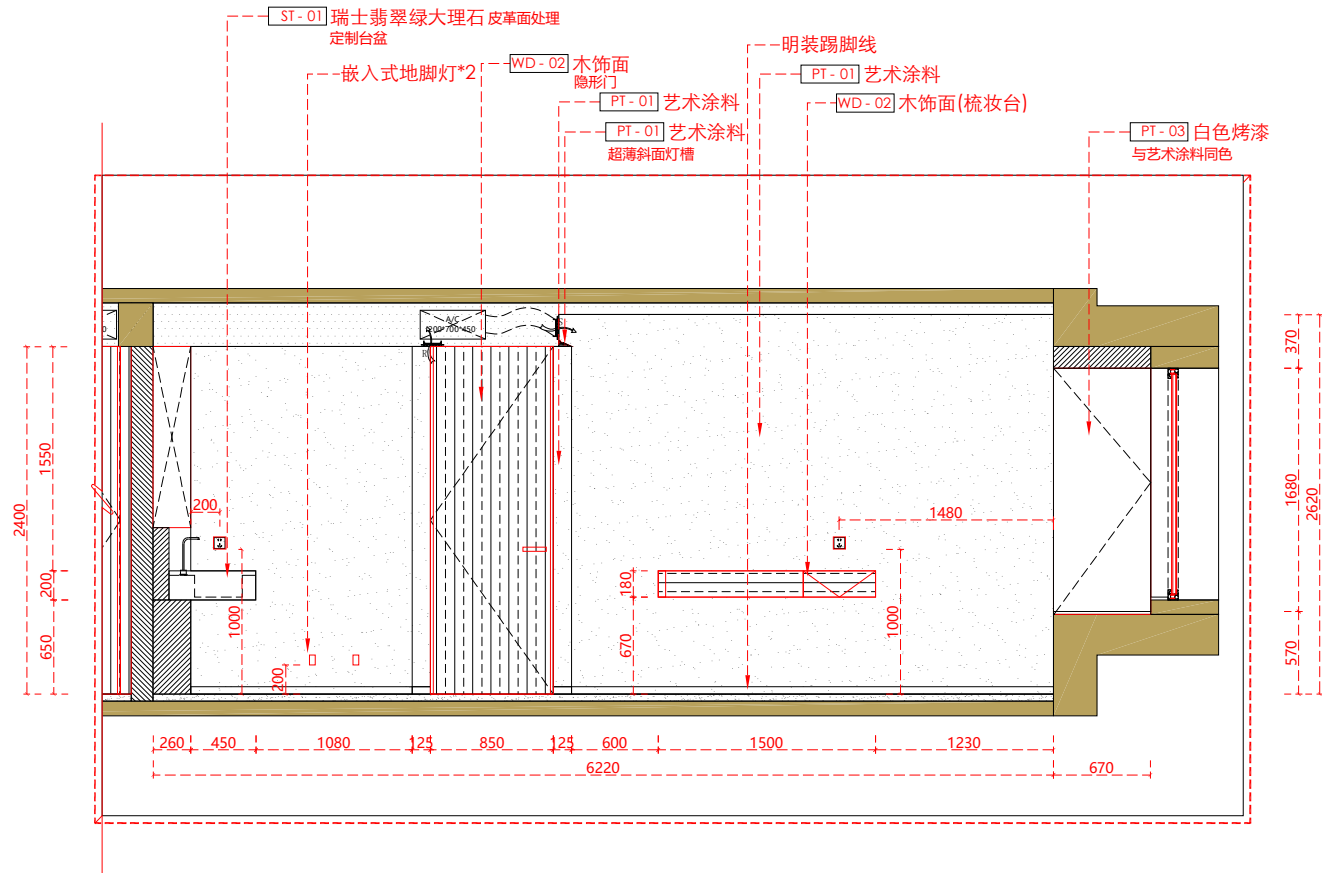

2 主卧立面图
E-06 SCALE 1:50

REVISION



JOB NAME

云萃森林

JOB NO.

PUH240006

DRAWING TITLE

立面图

DESIGN BY

PUJU

SIZE

A3

DW BY

Kevin

DATE


2025.03.07

SCALE


1:50

SHEET NO.



E-07

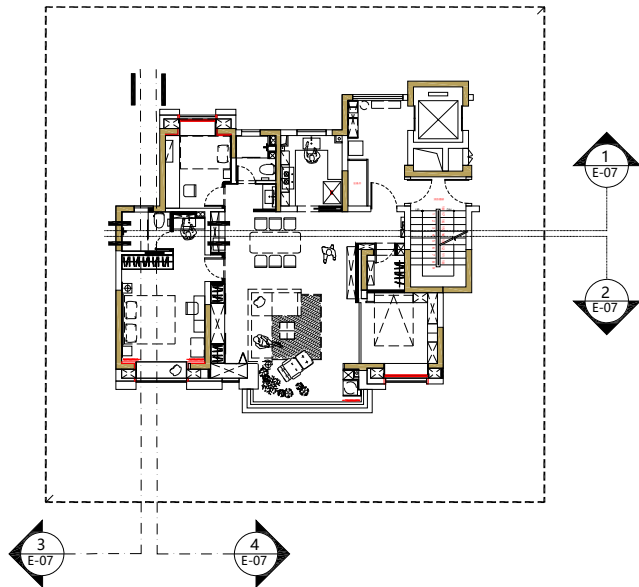


1 主卫立面图
E-07 SCALE 1:50

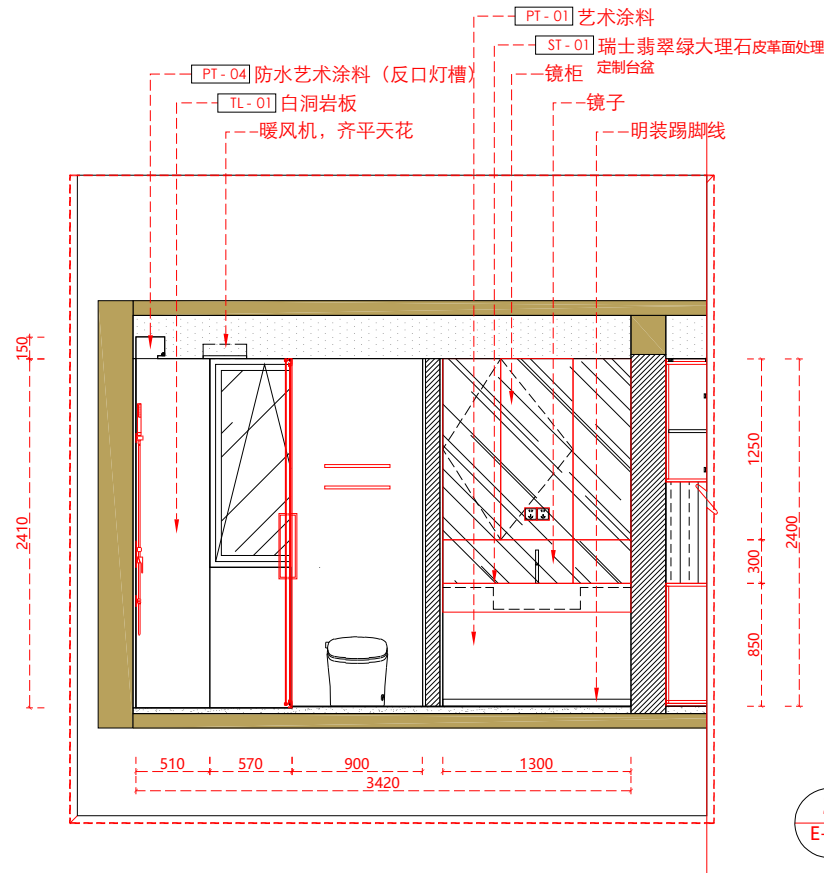



2 主卫立面图
E-07 SCALE 1:50

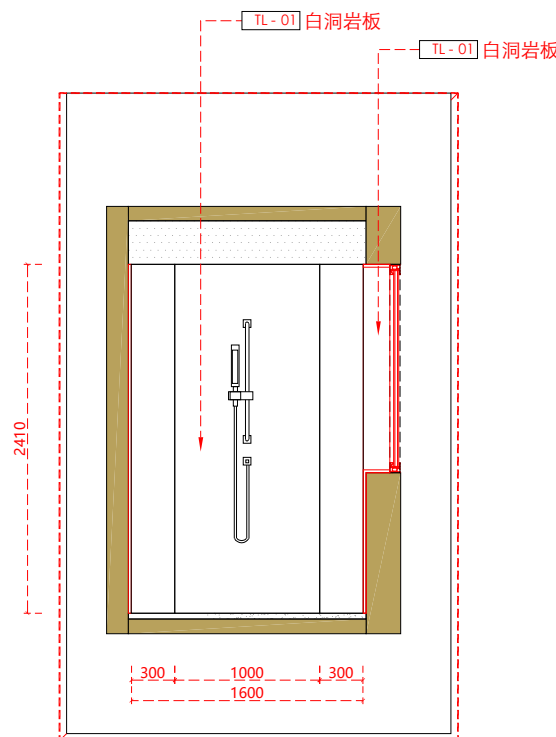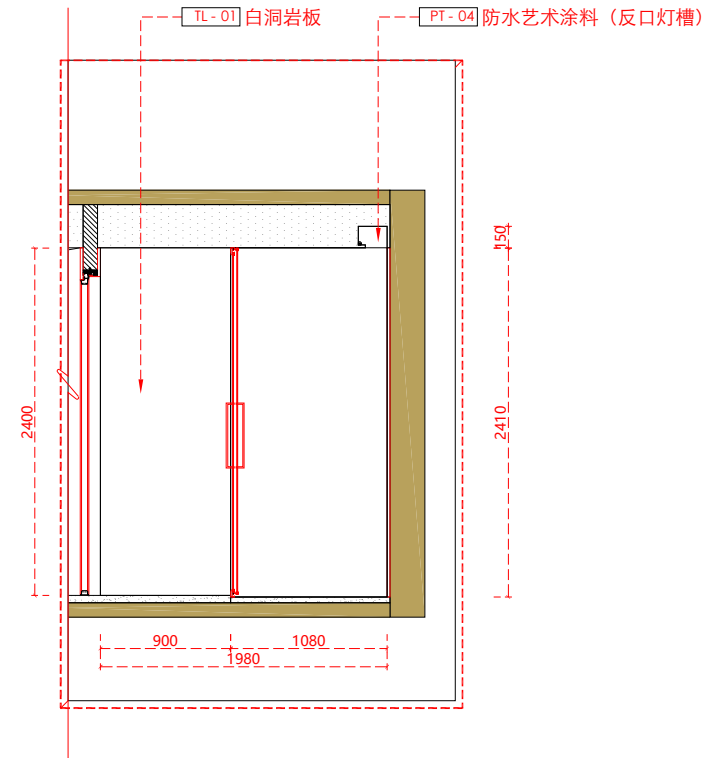


3 主卫立面图
E-07 SCALE 1:50

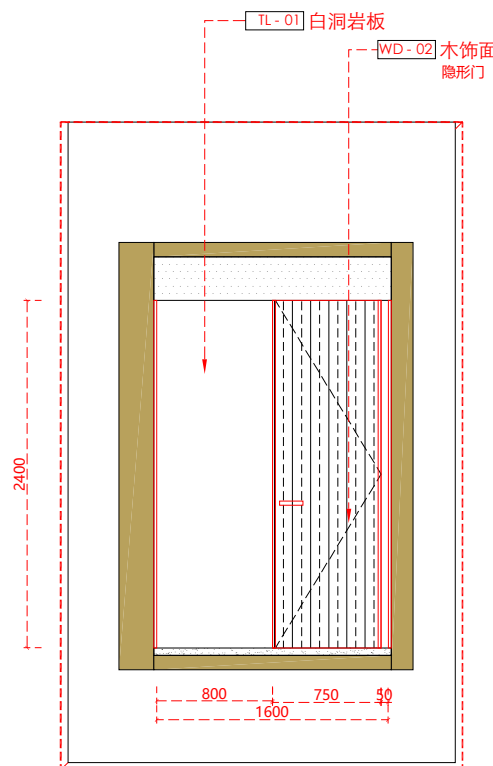

4 主卫立面图
E-07 SCALE 1:50

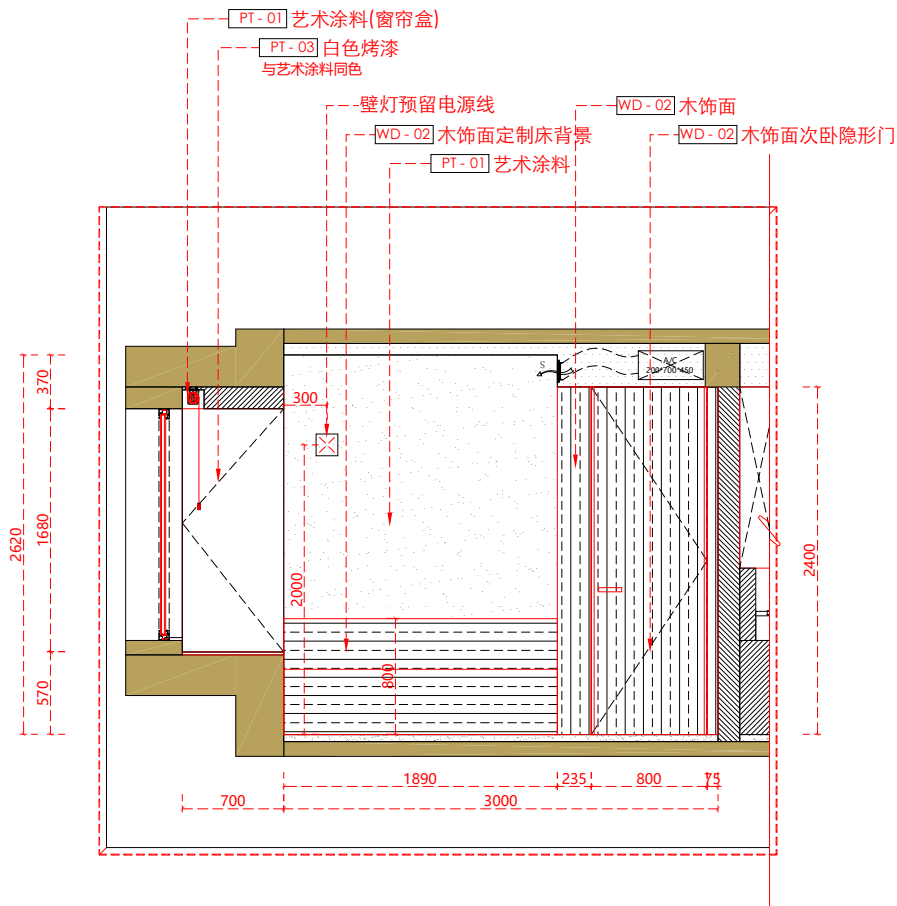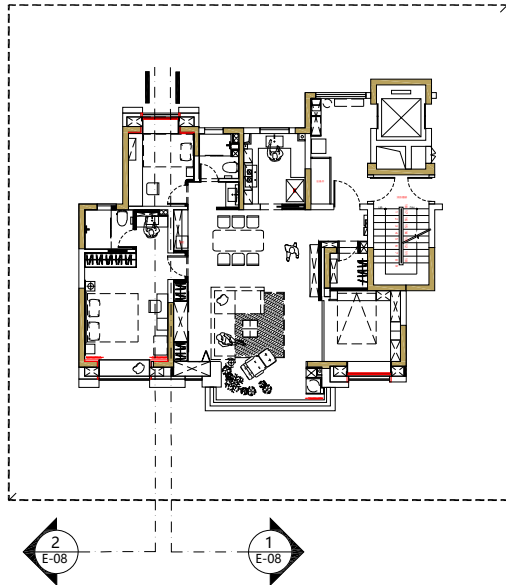

1 北次卧立面图01
E-08 SCALE 1:50

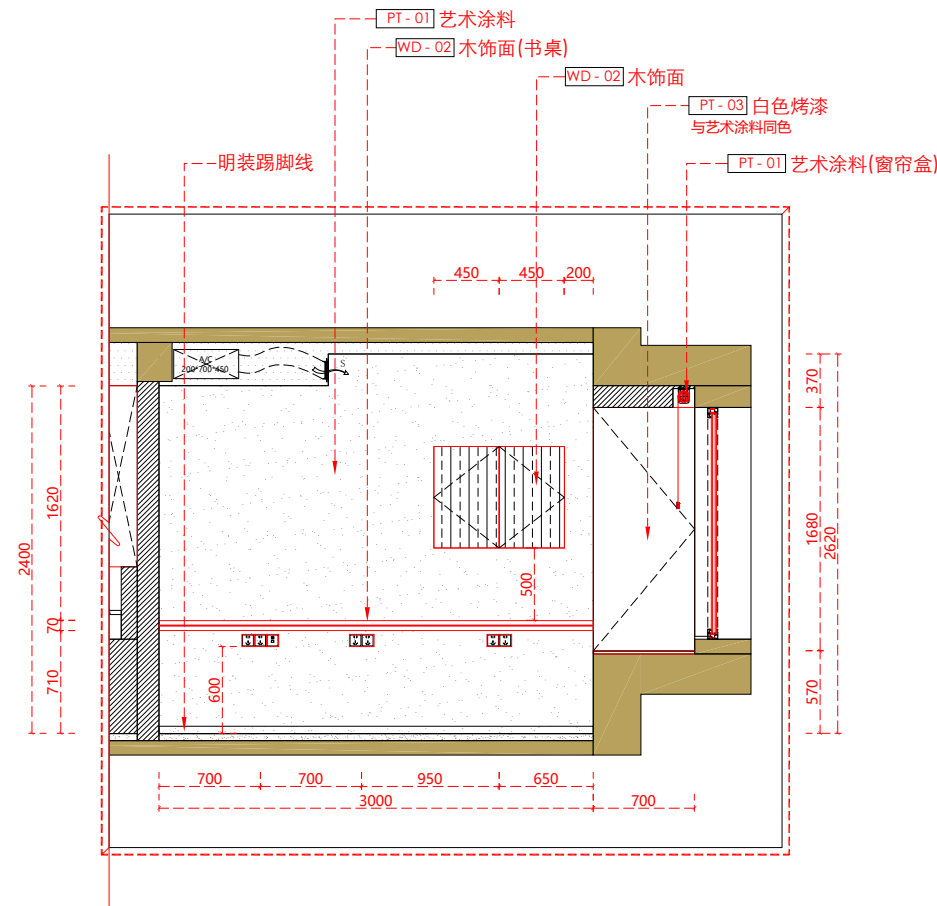

2 北次卧立面图02
E-08 SCALE 1:50

PUJU

中国上海市徐汇区田林路418号E栋103室
邮编200234

Room 103, Bldg. E, Aly. 418

Tianlin Rd. xuhui District

shanghai 200234

Tel: 086. 21. 60504003

E: pujudesign@126.com

L: www.pujudesign.com

REVISION



JOB NAME

云萃森林

JOB NO.

PUH240006

DRAWING TITLE

立面图

DESIGN BY

PUJU

SIZE

A3

DW BY

Kevin

DATE



2025.03.07

SCALE


1:50

SHEET NO.

E-08

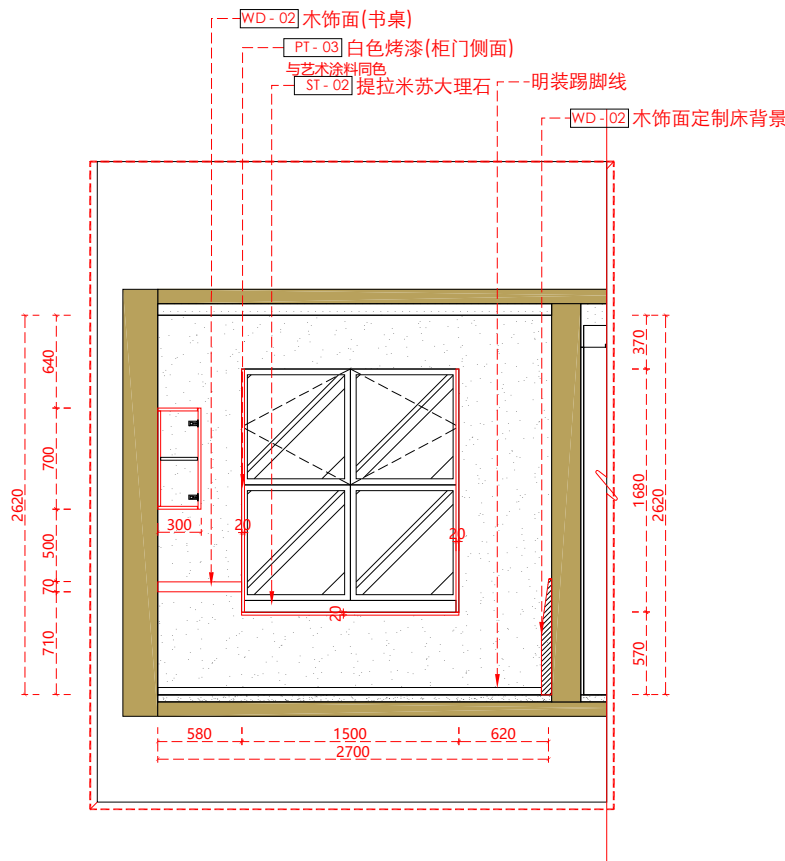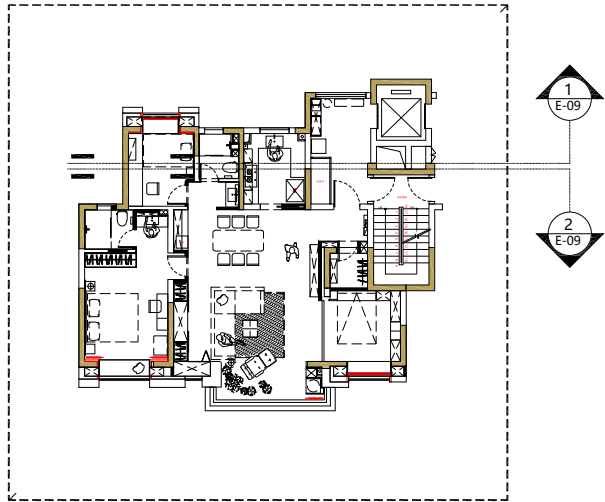

1
E-09 北次卧立面图
SCALE 1:50

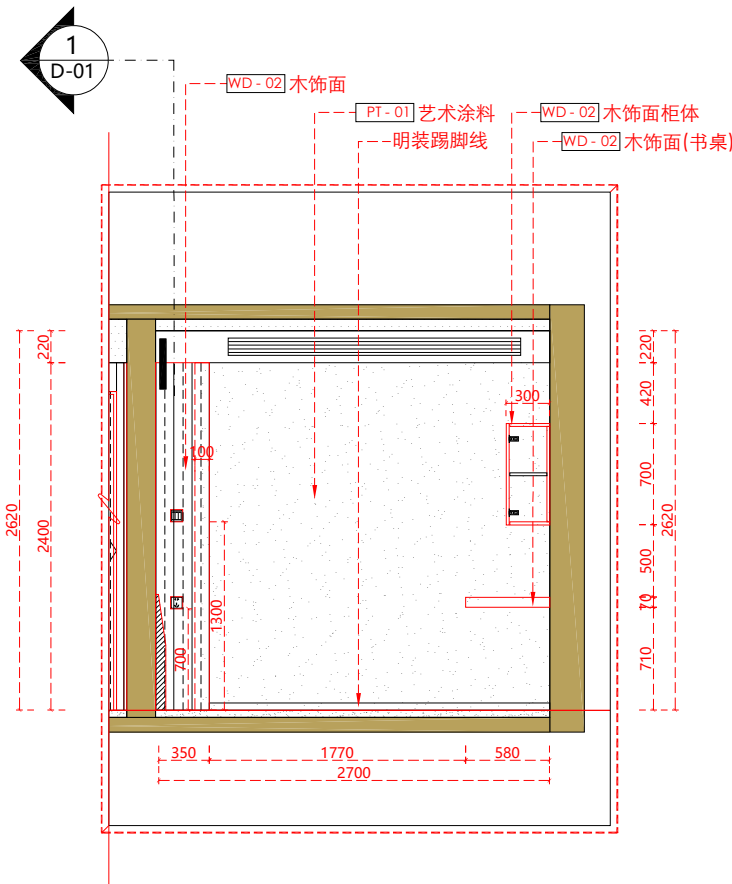

2
E-09 北次卧立面图
SCALE 1:50

PUJU

中国上海市徐汇区田林路418号E栋103室
邮编200234

Room 103, Bldg. E, Aly. 418

Tianlin Rd. xuhui District

shanghai 200234

Tel: 086 - 21 - 60504003
E: pujudesign@126.com
L: www.pujudesign.com

REVISION



JOB NAME

云萃森林

JOB NO.

PUH240006

DRAWING TITLE

立面图

DESIGN BY

PUJU

SIZE

A3

DW BY

Kevin

DATE

2025.03.07


SCALE

1:50


SHEET NO.

E-09



REVISION

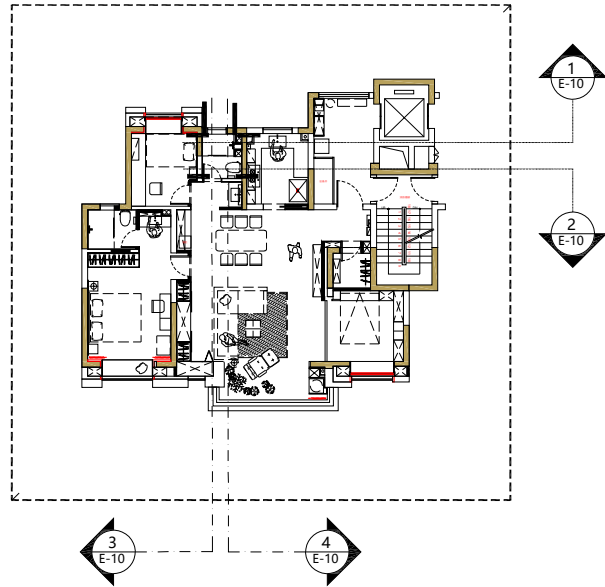


1 次卫立面图
E-10 SCALE 1:50

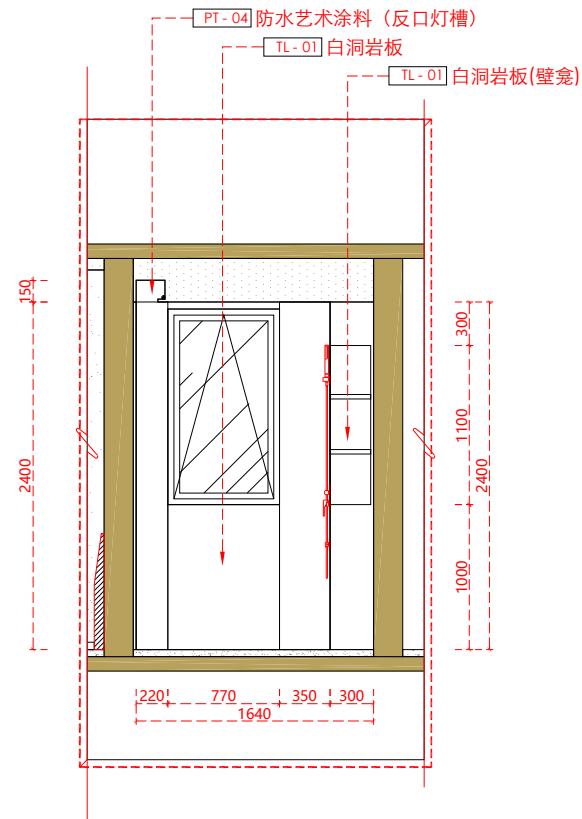

2 次卫立面图
E-10 SCALE 1:50

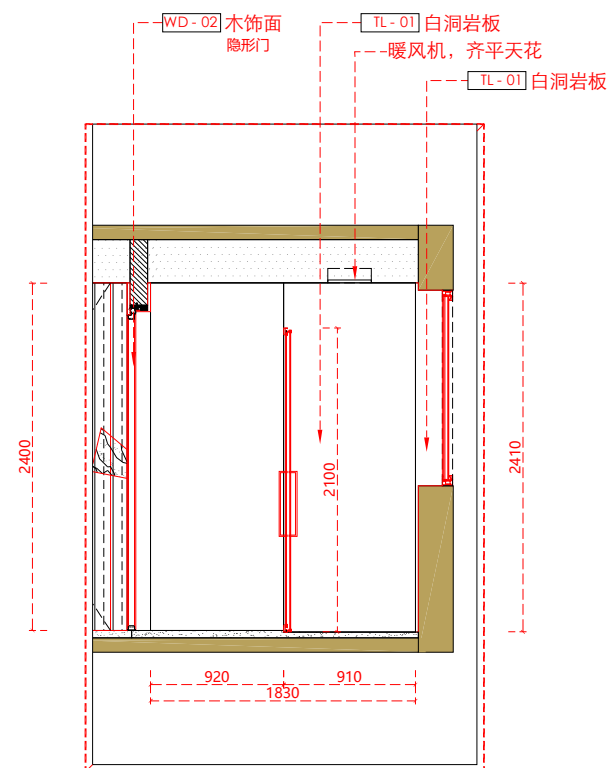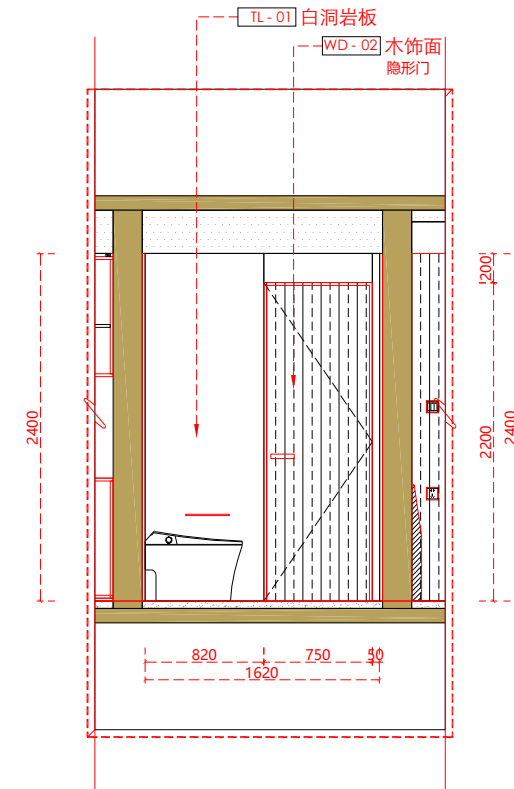

3 次卫立面图
E-10 SCALE 1:50

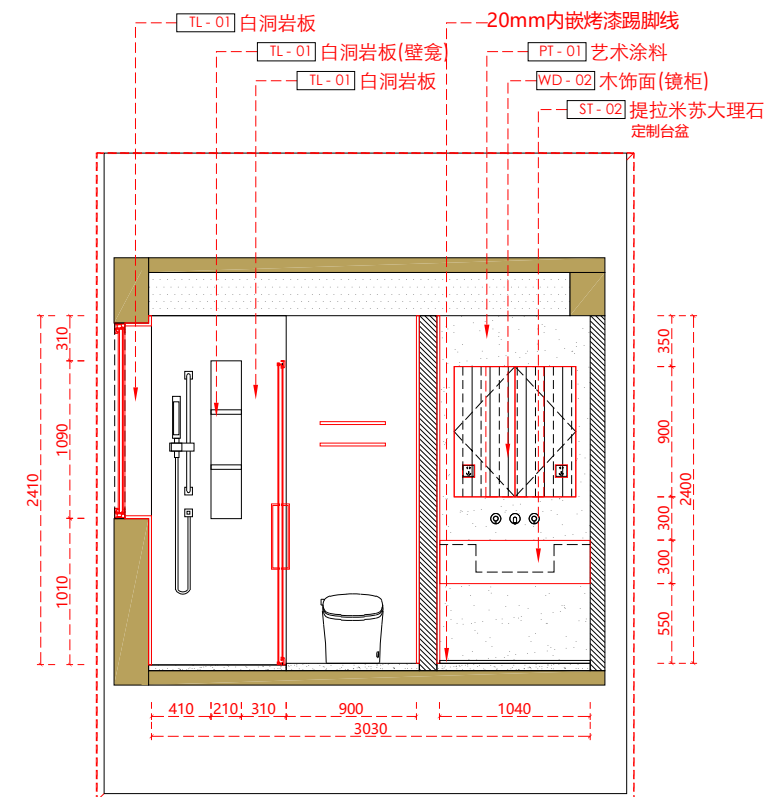

4 次卫立面图
E-10 SCALE 1:50



JOB NAME

云萃森林

JOB NO. PUH240006

DRAWING TITLE

立面图

DESIGN BY PUJU

SIZE A3 DW BY Kevin

DATE 2025.03.07 SCALE 1:50

SHEET NO.

-10